



# 31. SILNIČNÍ KONFERENCE


KVALITA INOVACE VZDĚLÁNÍ

ZE SVĚTA DO REGIONŮ  
ČESKÉ BUDĚJOVICE 2024

verze: 16.04.2024

# 31. ROČNÍK SILNIČNÍ KONFERENCE

23.-24.10. 2024, Výstaviště České Budějovice, pavilon T1

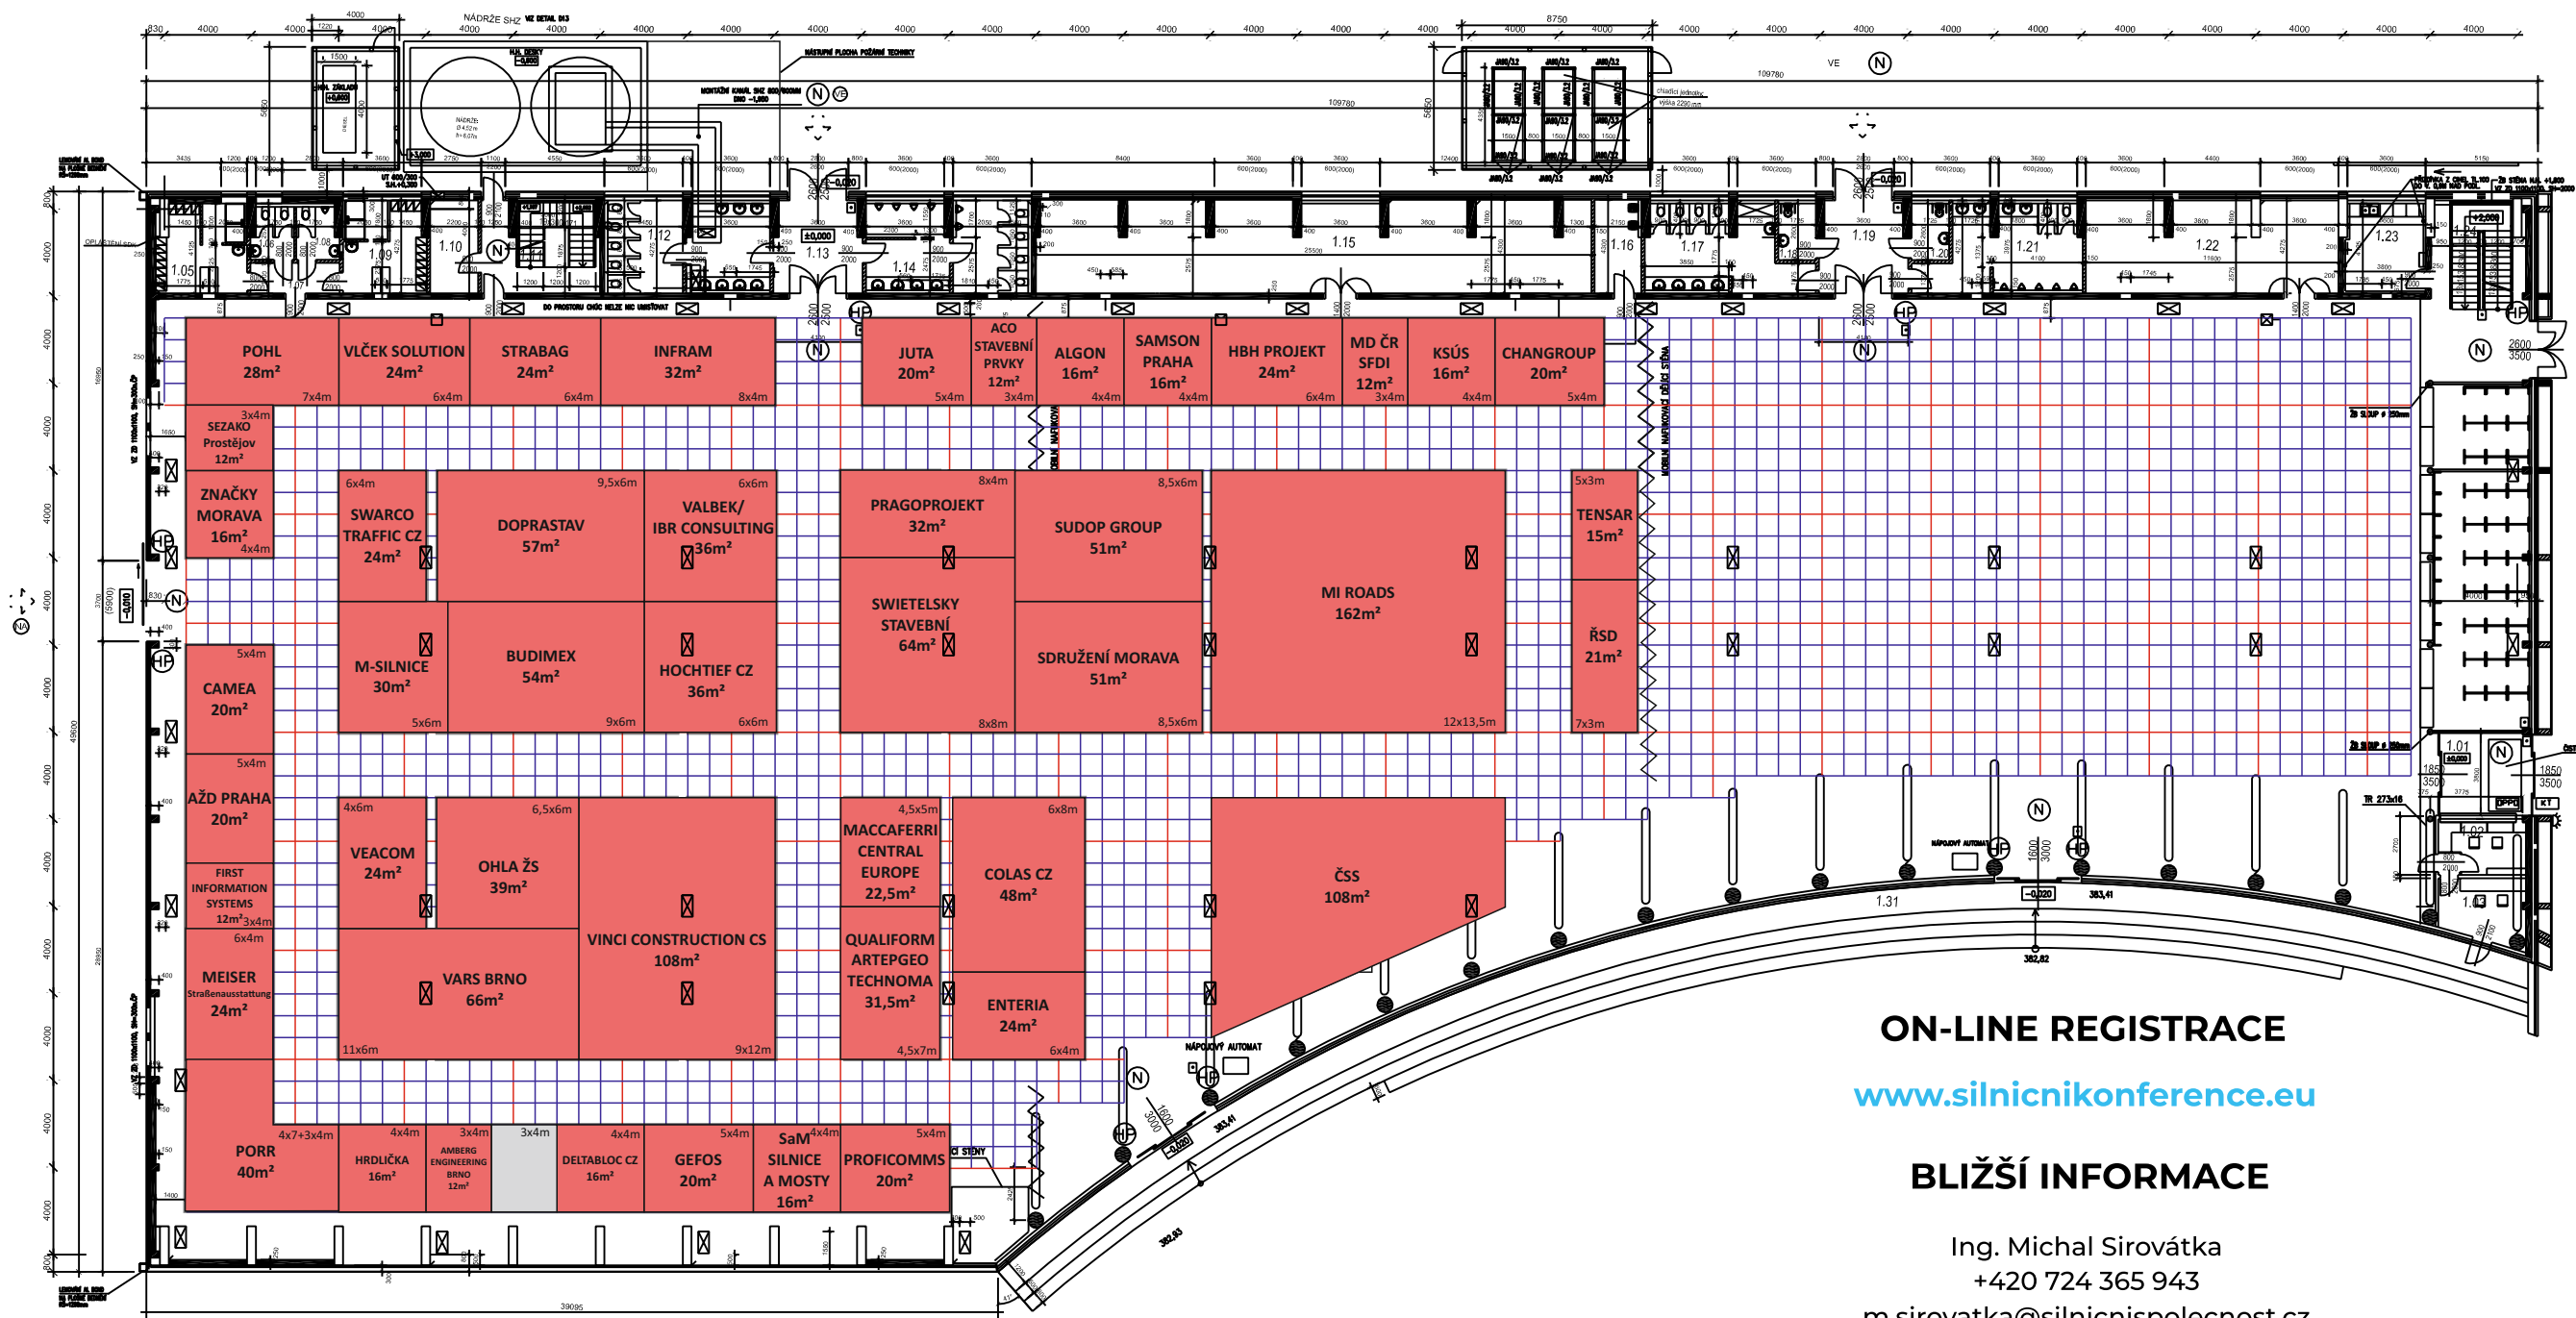

ON-LINE REGISTRACE

[www.silnicnikonference.eu](http://www.silnicnikonference.eu)

BLIŽŠÍ INFORMACE

Ing. Michal Sirovátka

+420 724 365 943

[m.sirovatka@silnicnispolecnost.cz](mailto:m.sirovatka@silnicnispolecnost.cz)

POŘADÁ



VE SPOLUPRÁCI



☒ NAPOJOVACÍ MÍSTO:  
- VODA  
- PŘÍPOJNÉ MÍSTO JEDNOFÁZOVÉHO PROUDU 1N+PE 230V  
- PŘÍPOJNÉ MÍSTO TŘÍFÁZOVÉHO PROUDU 3N+PE 400V  
- ODPAD

⊙ VSTUP DO PAVILONU  
⊙ NOUZOVÝ VÝCHOD  
⊙ NAVÁZECÍ VSTUP (NÁKLADNÍ)  
⊙ OVLÁDÁNÍ OSVĚTLENÍ, VENTILACE, POŽÁRNÍ TLAČÍTKA  
⊙ POŽÁRNÍ MAJÁK  
⊙ OVLÁDACÍ POLE POŽÁRNÍ OCHRANY  
⊙ KLÍČOVÝ TREZOR

POZN:  
VÝŠKA STROPU U BOČNÍCH STĚN 3000mm, UPROSTŘED PAVILONU 5470mm  
PŘED HASÍČÍMI PŘÍSTROJI, NN ROZVADĚČÍ A OVLÁDACÍ OSVĚTLENÍ PONECHAT ODSTUP 800mm  
K POŽÁRNÍM HYDRANTŮM NUTNÁ ULÍČKA 800mm  
ÚNIKOVÉ CESTY K NOUZOVÝM VÝCHODŮM MUSÍ ZŮSTAT VŽDY VOLNÉ A TO V ŠÍŘCE I VÝŠCE SAMOTNÉHO NOUZOVÉHO VÝCHODU