


31. ROČNÍK SILNIČNÍ KONFERENCE

23.-24.10. 2024, Výstaviště České Budějovice, pavilon T1

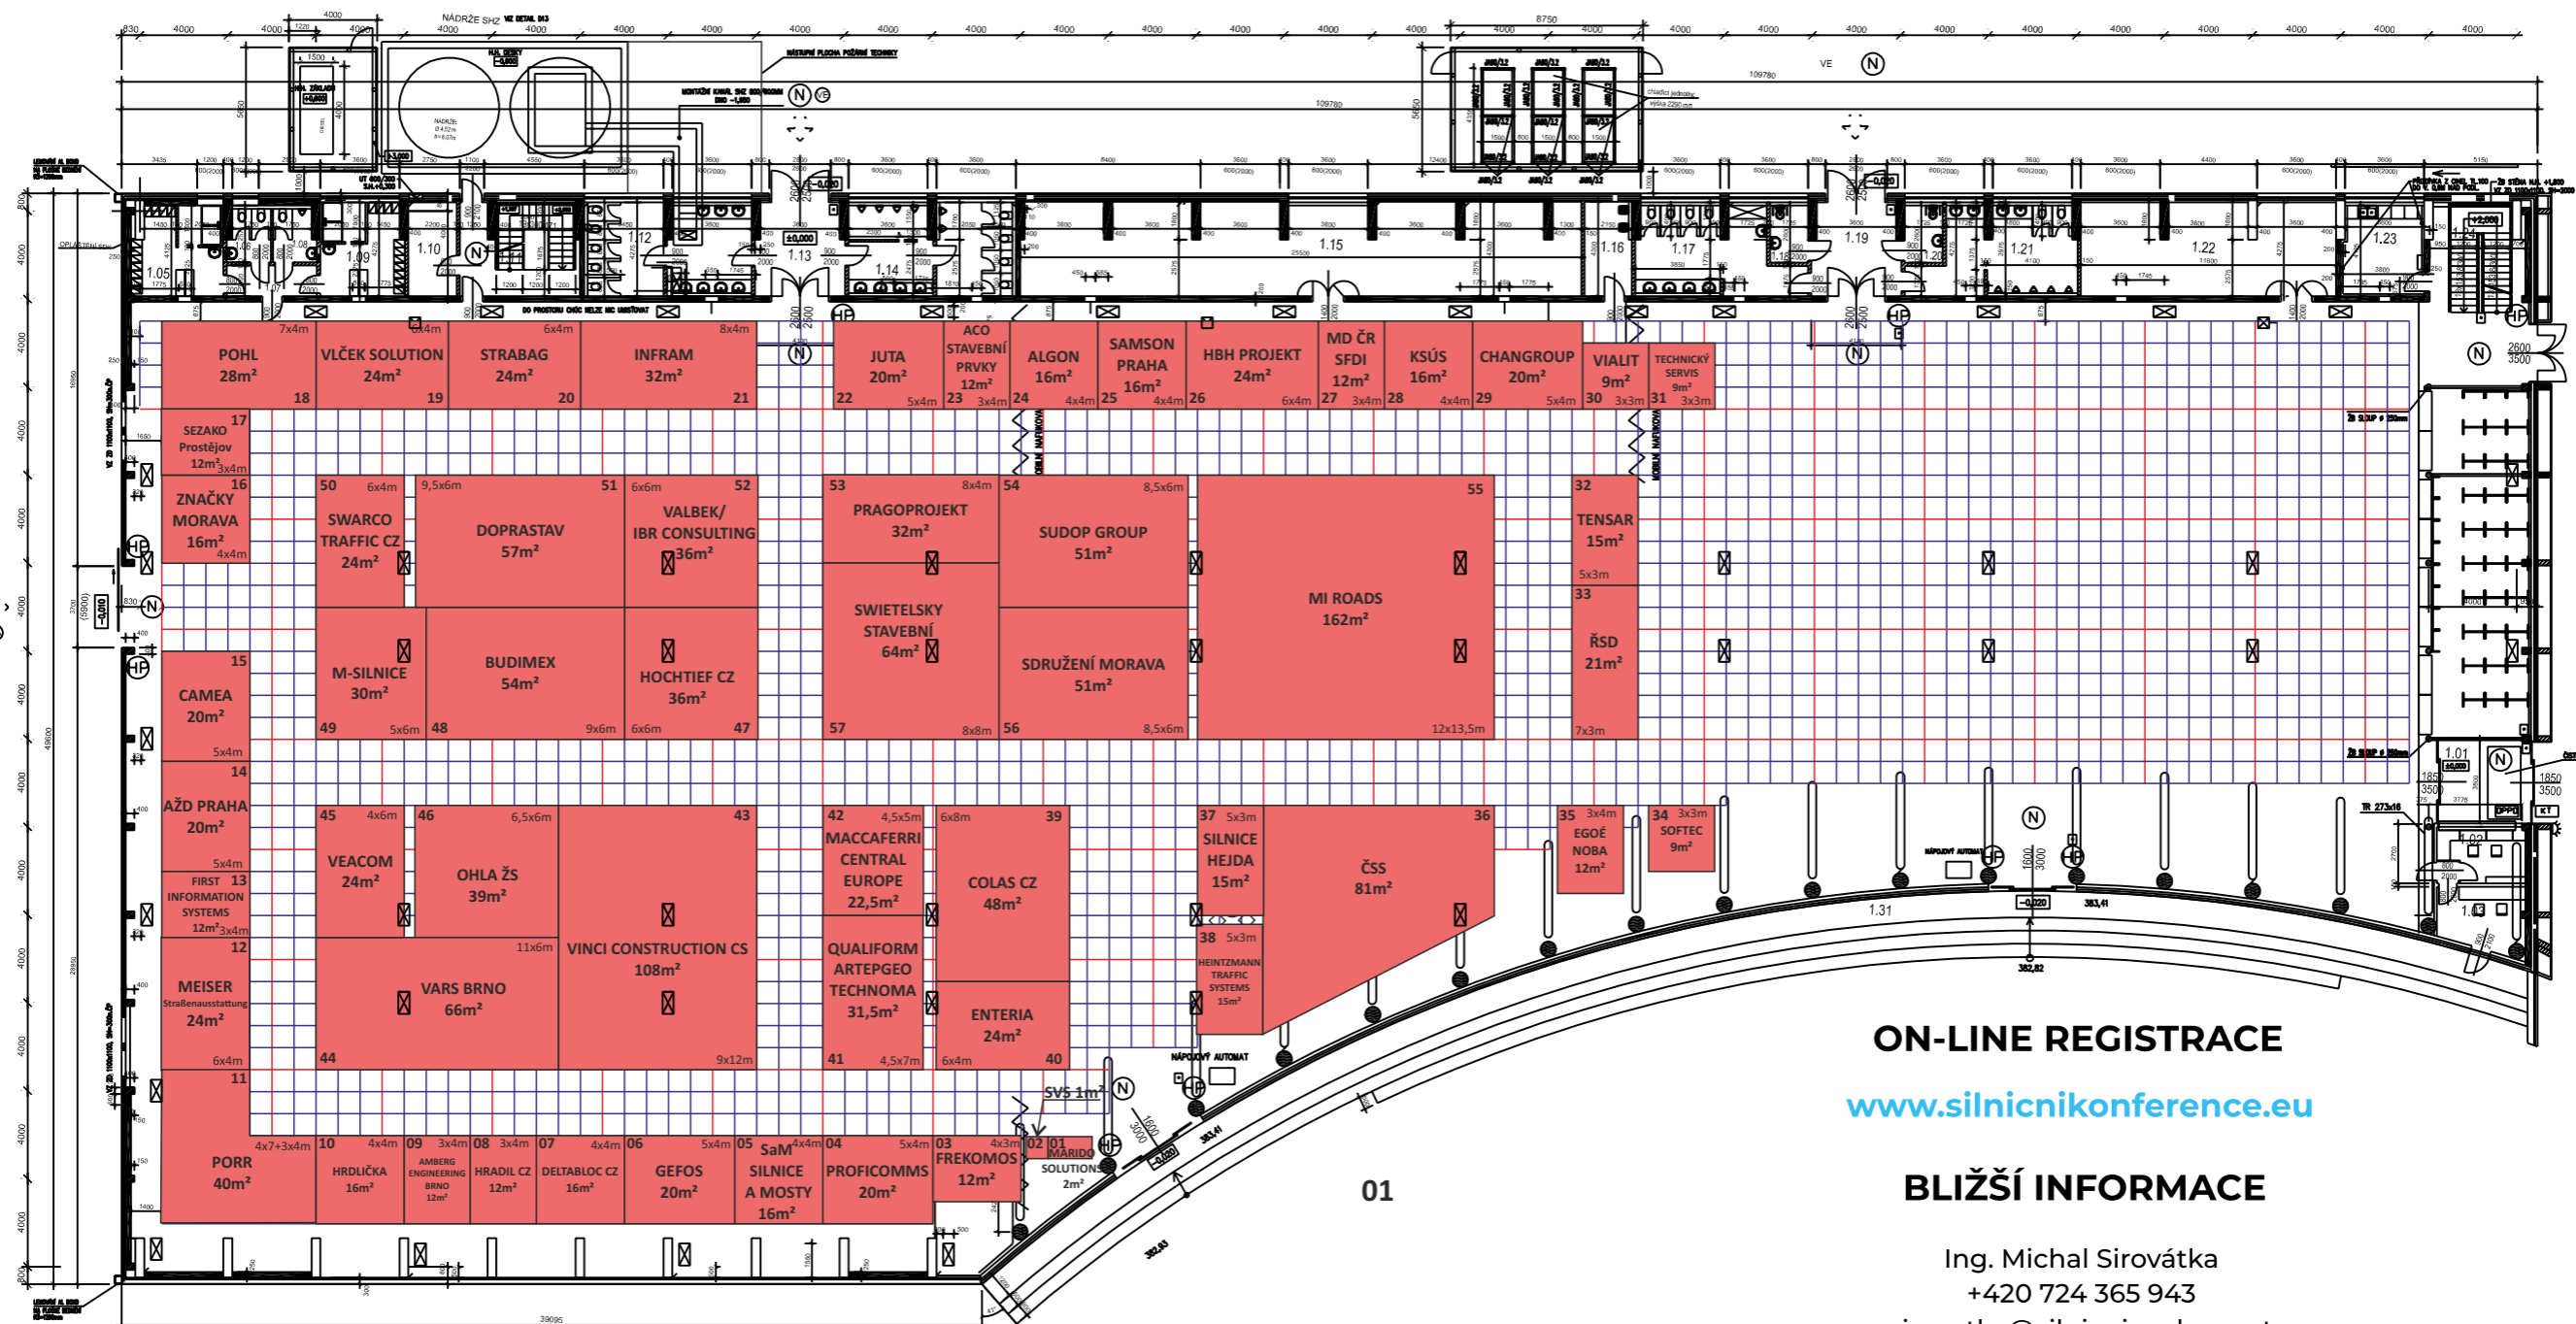

- ☒ NAPOJOVACÍ MÍSTO:
- VODA
- PŘÍPOJNÉ MÍSTO JEDNOFÁZOVÉHO PROUDU 1N+PE 230V
- PŘÍPOJNÉ MÍSTO TŘÍFÁZOVÉHO PROUDU 3N+PE 400V
- ODPAD
- ⊙ VSTUP DO PAVILONU
⊙ NOUZOVÝ VÝCHOD
⊙ NAVÁZECÍ VSTUP (NÁKLADNÍ)
⊙ OVLÁDÁNÍ OSVĚTLENÍ, VENTILACE, POŽÁRNÍ TLAČÍTKA
⊙ POŽÁRNÍ MAJÁK
⊙ OVLÁDACÍ POLE POŽÁRNÍ OCHRANY
⊙ KLÍČOVÝ TREZOR
- ⊙ VEDLEJŠÍ VCHOD

POZN:
VÝŠKA STROPU U BOČNÍCH STĚN 3000mm, UPROSTŘED PAVILONU 5470mm
PŘED HASÍCÍMI PŘÍSTROJI, NN ROZVADĚČI A OVLÁDACÍ OSVĚTLENÍ PONECHAT ODSTUP 800mm
K POŽÁRNÍM HYDRANTŮM NUTNÁ ULÍČKA 800mm
ÚNIKOVÉ CESTY K NOUZOVÝM VÝCHODŮM MUSÍ ZŮSTAT VŽDY VOLNÉ A TO V ŠÍŘCE I VÝŠCE SAMOTNÉHO NOUZOVÉHO VÝCHODU

POŘADÁ



VE SPOLUPRÁCI

