




PRAHA 20.-21.10.2026  
**33. SILNIČNÍ KONFERENCE**  
 INOVACE, UDRŽITELNOST, EFEKTIVITA

# 33. ROČNÍK SILNIČNÍ KONFERENCE

20.-21.10. 2026, KCP Praha

**2. PATRO**

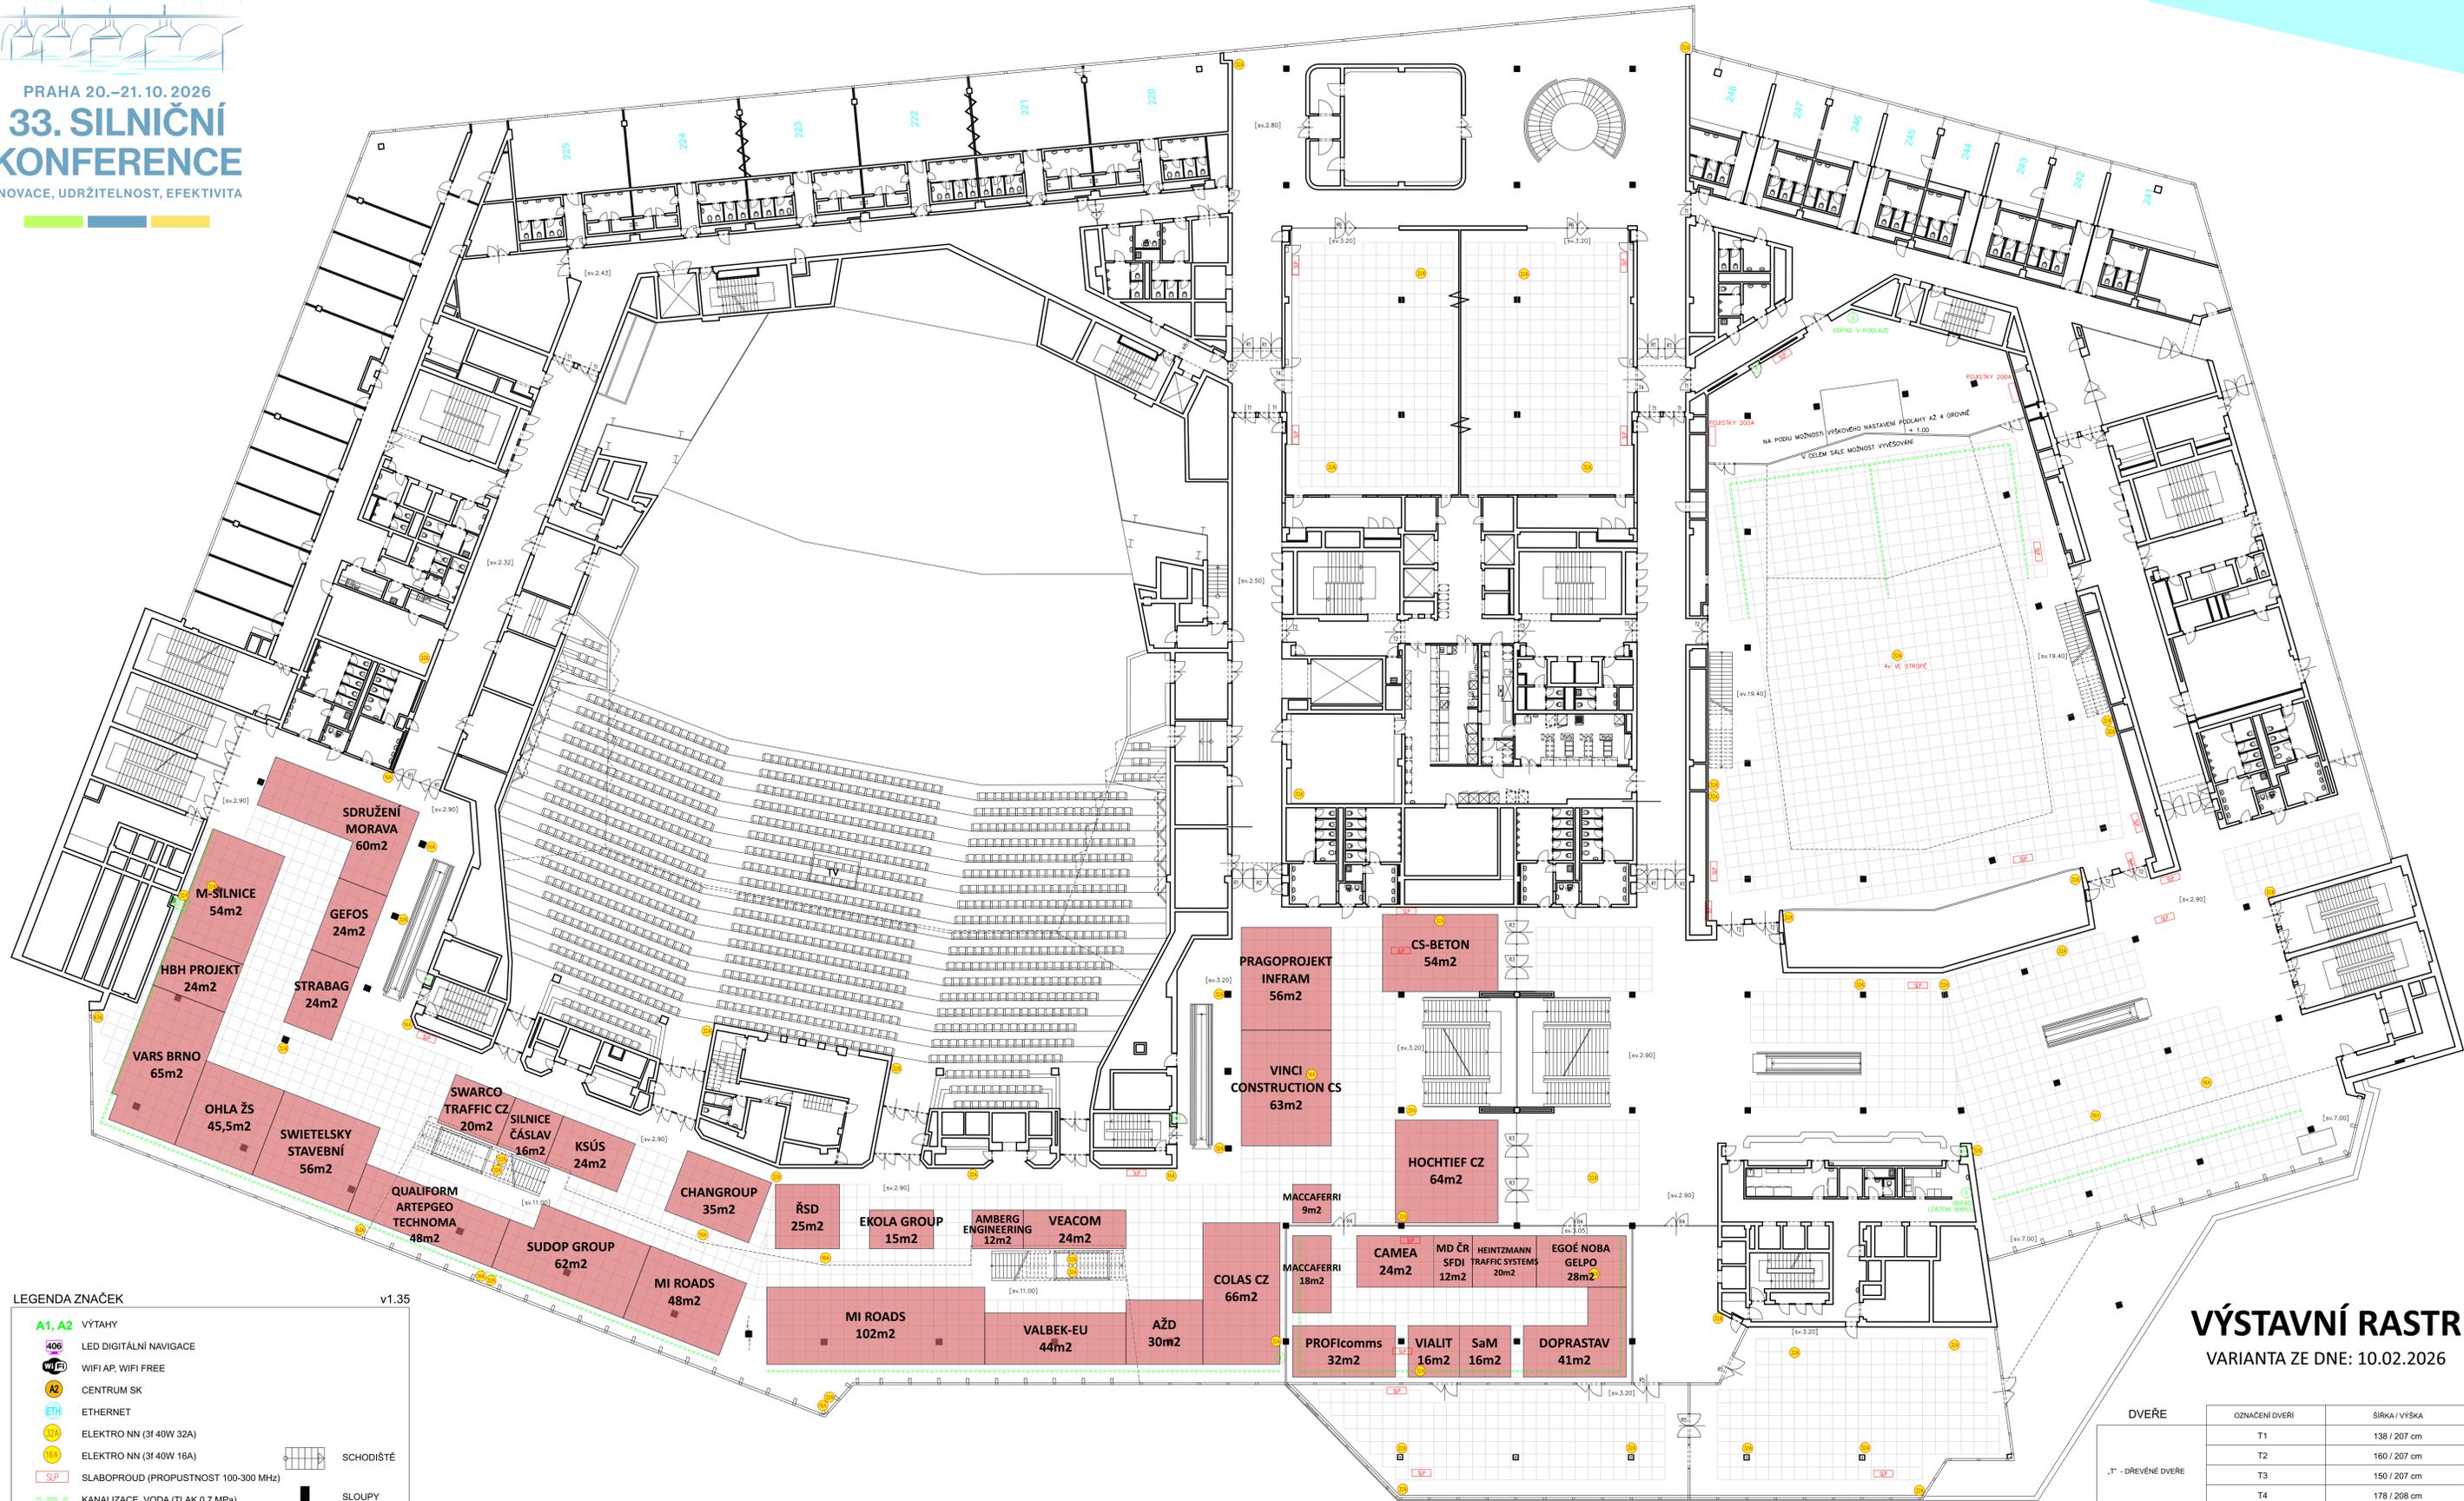

**LEGENDA ZNAČEK** v1.35

- A1, A2** VÝTIAHY
- 406** LED DIGITÁLNÍ NAVIGACE
- WiFi** WIFI AP, WIFI FREE
- A2** CENTRUM SK
- ETH** ETHERNET
- 32A** ELEKTRO NN (3I 40W 32A)
- 16A** ELEKTRO NN (3I 40W 16A)
- S.P.** SLABOPROUD (PROPUSTNOST 100-300 MHz)
- K** KANALIZACE, VODA (TLAK 0,7 MPa)
- V** VODA - PŘÍPOJNÉ MÍSTO (TLAK 0,7 MPa)
- R** VODA + ODPAD - PŘÍPOJNÉ MÍSTO ROLETA (TLAK 0,7 MPa)
- H** VODA - PŘÍPOJNÉ MÍSTO HYDRANT (TLAK 0,7 MPa)
- O** ODPAD - PŘÍPOJNÉ MÍSTO
- SCHODIŠTĚ**
- SLOUPY**

[sv. 3.60] ROZHRANÍ SVĚTLÉ VÝŠKY A JEJÍ HODNOTA OD PODLAHY PO PODHLED

**BLIŽŠÍ INFORMACE**  
 Ing. Michal Sirovátka  
 +420 724 365 943  
 m.sirovatka@silnicnispolecnost.cz

**POŘADÁ**  
 ČESKÁ SILNIČNÍ SPOLEČNOST  
**VE SPOLUPRÁCI**  
**TH:**  
 THEMA:EXHIBITIONS

**VÝSTAVNÍ RASTR**  
 VARIANTA ZE DNE: 10.02.2026

DVEŘE	OZNAČENÍ DVEŘÍ	ŠÍŘKA / VÝŠKA
„T“ - DŘEVĚNÉ DVEŘE	T1	138 / 207 cm
	T2	160 / 207 cm
	T3	150 / 207 cm
	T4	178 / 208 cm
	T5	123 / 208 cm
„R“ - PROSKLENÉ DVEŘE	R1	135 / 208 cm
	R2	199 / 208 cm
	R3	156 / 208 cm
	R4	178 / 208 cm
	R5	190 / 203 cm
	R6	130 / 208 cm