




PRAHA 20.-21.10.2026  
**33. SILNIČNÍ KONFERENCE**  
 INOVACE, UDRŽITELNOST, EFEKTIVITA

# 33. ROČNÍK SILNIČNÍ KONFERENCE

20.-21.10. 2026, KCP Praha

## 1. PATRO

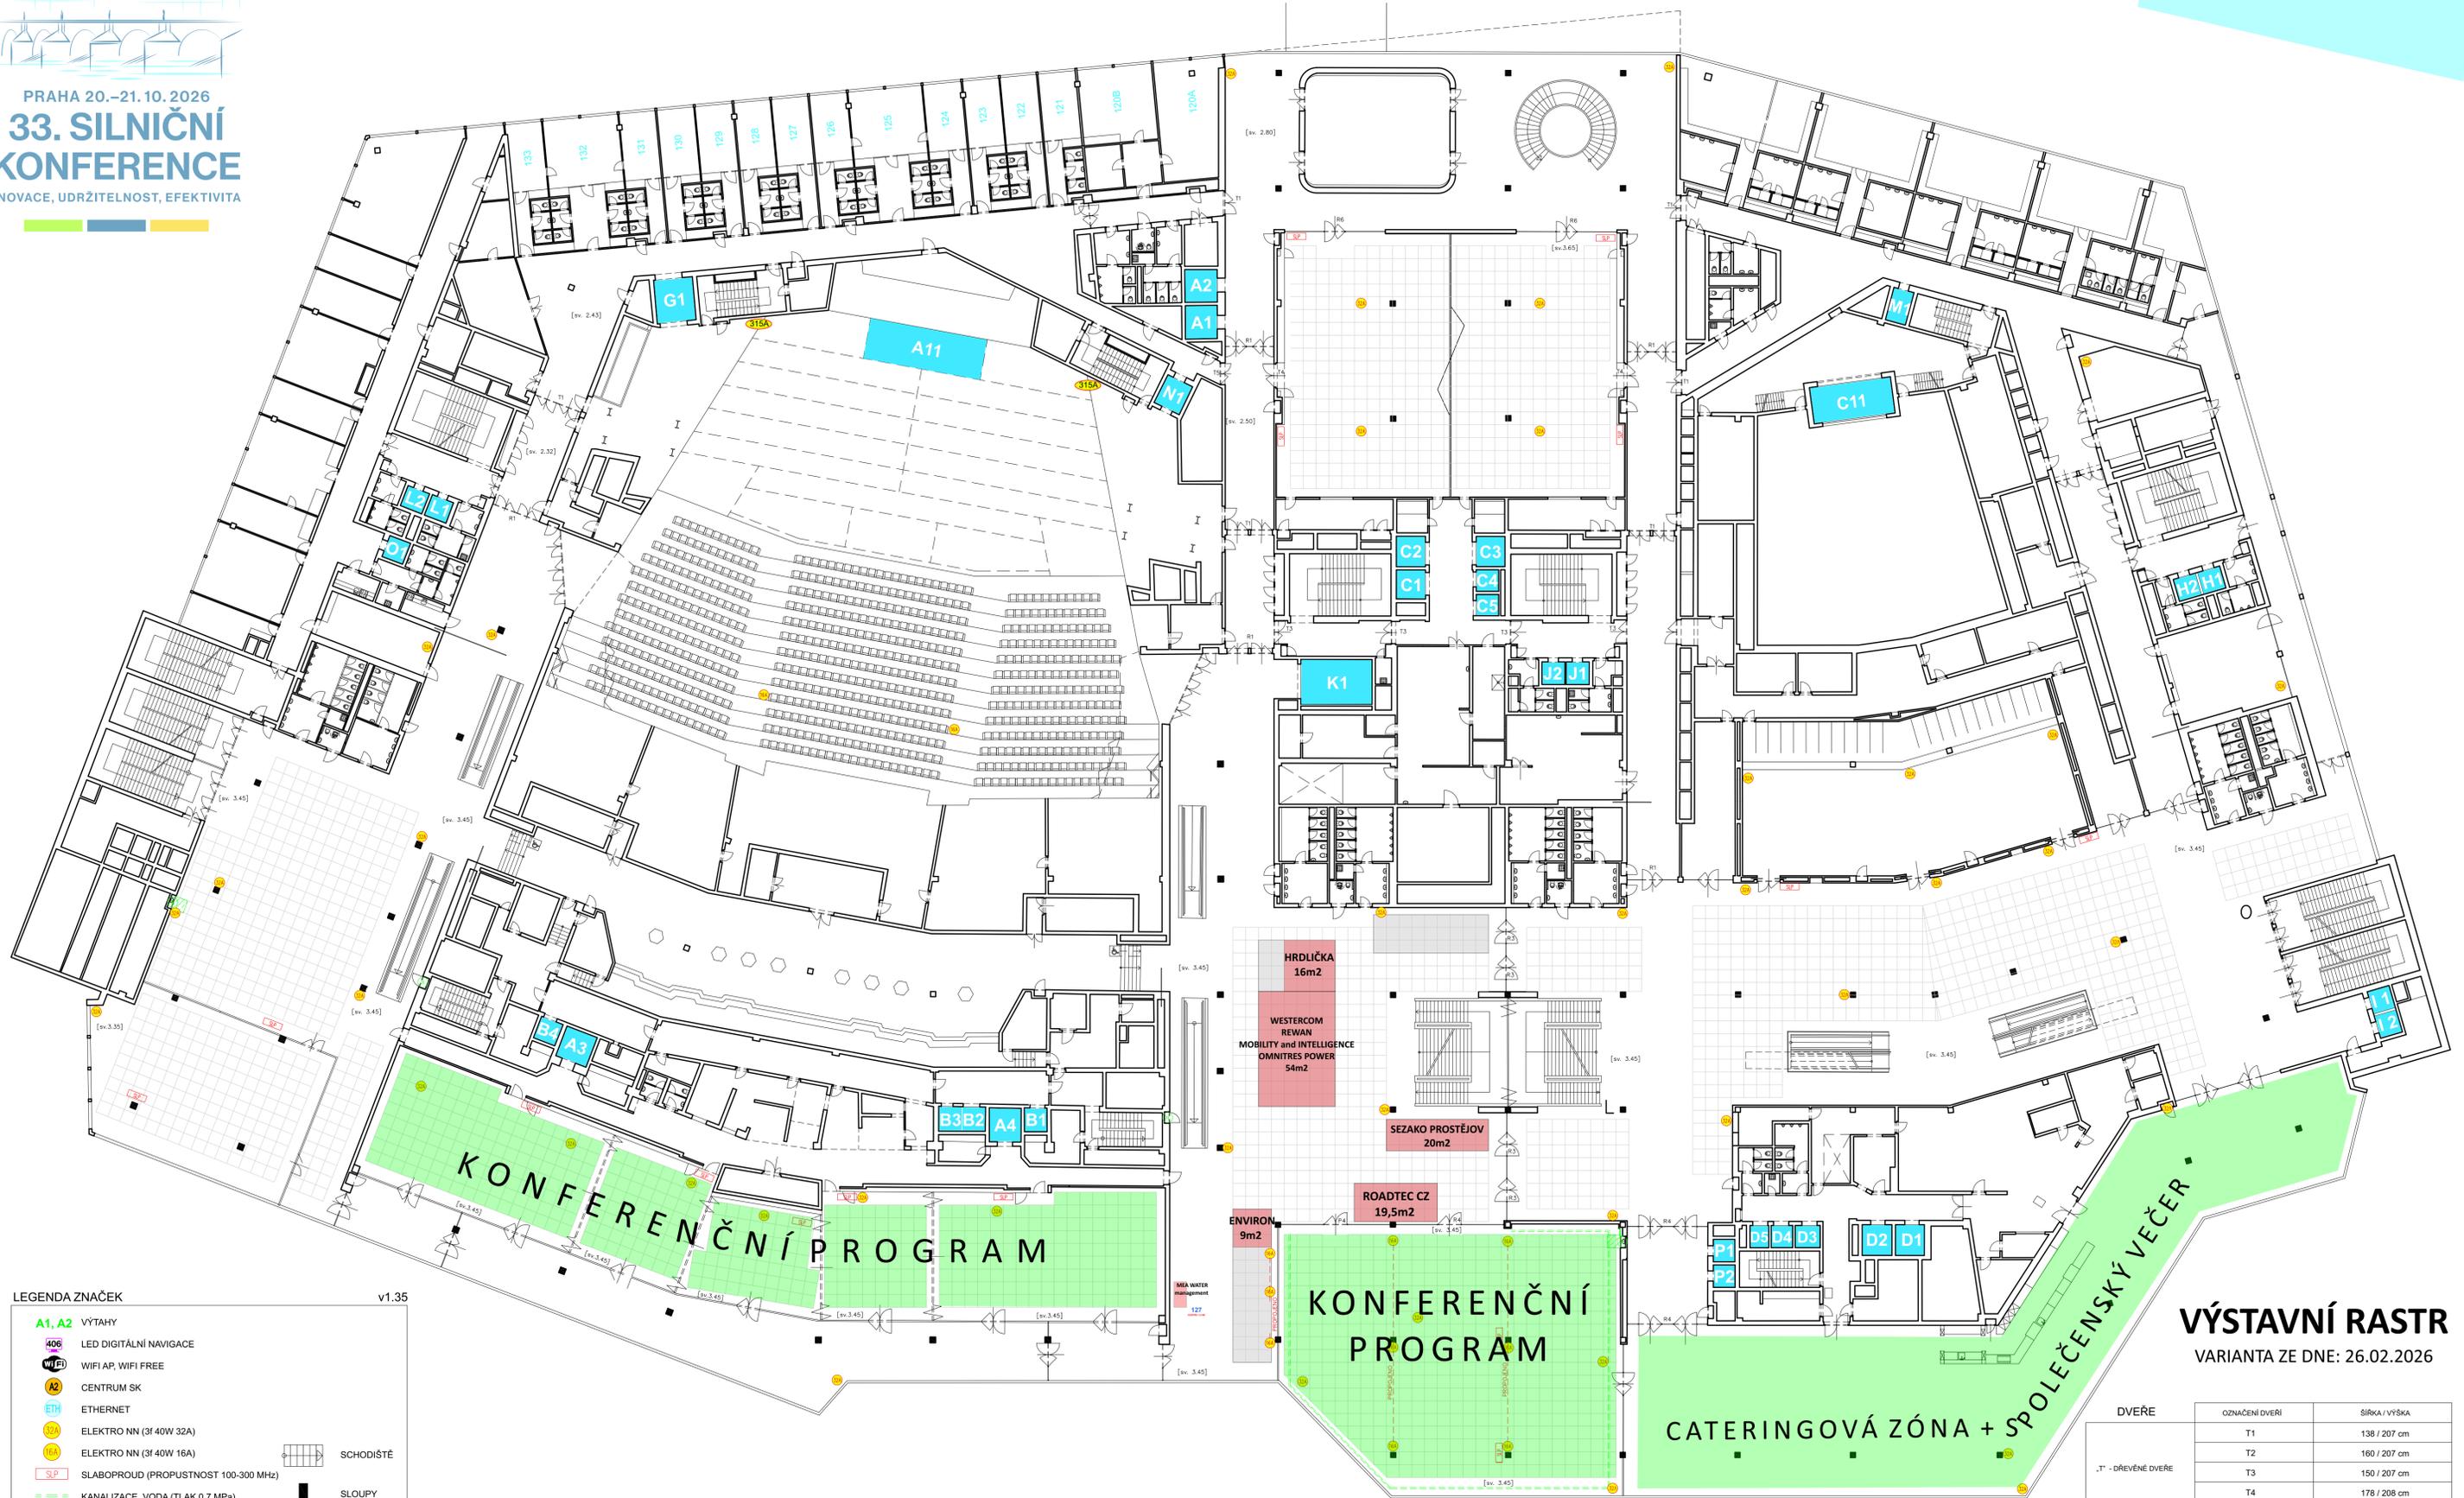

LEGENDA ZNAČEK v1.35

- A1, A2 VÝTAHY
- 406 LED DIGITÁLNÍ NAVIGACE
- WIFI WIFI AP, WIFI FREE
- A2 CENTRUM SK
- ETH ETHERNET
- 32A ELEKTRO NN (3f 40W 32A)
- 16A ELEKTRO NN (3f 40W 16A)
- S.P. SLABOPROUD (PROPUSTNOST 100-300 MHz)
- KANALIZACE, VODA (TLAK 0,7 MPa)
- V VODA - PŘÍPOJNÉ MÍSTO (TLAK 0,7 MPa)
- R VODA + ODPAD - PŘÍPOJNÉ MÍSTO ROLETA (TLAK 0,7 MPa)
- H VODA - PŘÍPOJNÉ MÍSTO HYDRANT (TLAK 0,7 MPa)
- O ODPAD - PŘÍPOJNÉ MÍSTO
- SCHODIŠTĚ
- SLOUPY

[sv. 3.60] ROZHRANÍ SVĚTLÉ VÝŠKY A JEJÍ HODNOTA OD PODLAHY PO PODLED

**BLIŽŠÍ INFORMACE**  
 Ing. Michal Sirovátka  
 +420 724 365 943  
 m.sirovatka@silnicnispolecnost.cz



HRDLIČKA  
16m<sup>2</sup>

WESTERCOM  
REWAN  
MOBILITY and INTELLIGENCE  
OMNITRES POWER  
54m<sup>2</sup>

SEZAKO PROSTĚJOV  
20m<sup>2</sup>

ROADTEC CZ  
19,5m<sup>2</sup>

ENVIRO  
9m<sup>2</sup>

**VÝSTAVNÍ RASTR**  
 VARIANTA ZE DNE: 26.02.2026

DVEŘE	OZNAČENÍ DVEŘÍ	ŠÍŘKA / VÝŠKA
„T“ - DŘEVĚNÉ DVEŘE	T1	138 / 207 cm
	T2	160 / 207 cm
	T3	150 / 207 cm
	T4	178 / 208 cm
„R“ - PROSKLENÉ DVEŘE	T5	123 / 208 cm
	R1	135 / 208 cm
	R2	199 / 208 cm
	R3	156 / 208 cm
	R4	178 / 208 cm
	R5	190 / 203 cm
	R6	130 / 208 cm