



www.silnicnikonference.eu

29. ROČNÍK SILNIČNÍ KONFERENCE

Kongresové centrum Praha, 4.-5. října 2022

DVORECKÝ MOST

Ing. Jiří PECH

TUBES, spol. s r.o.

POŘÁDÁ



VE SPOLUPRÁCI



DVORECKÝ MOST




Dvorecký most

LEVÝ BŘEH




Dvorecký most

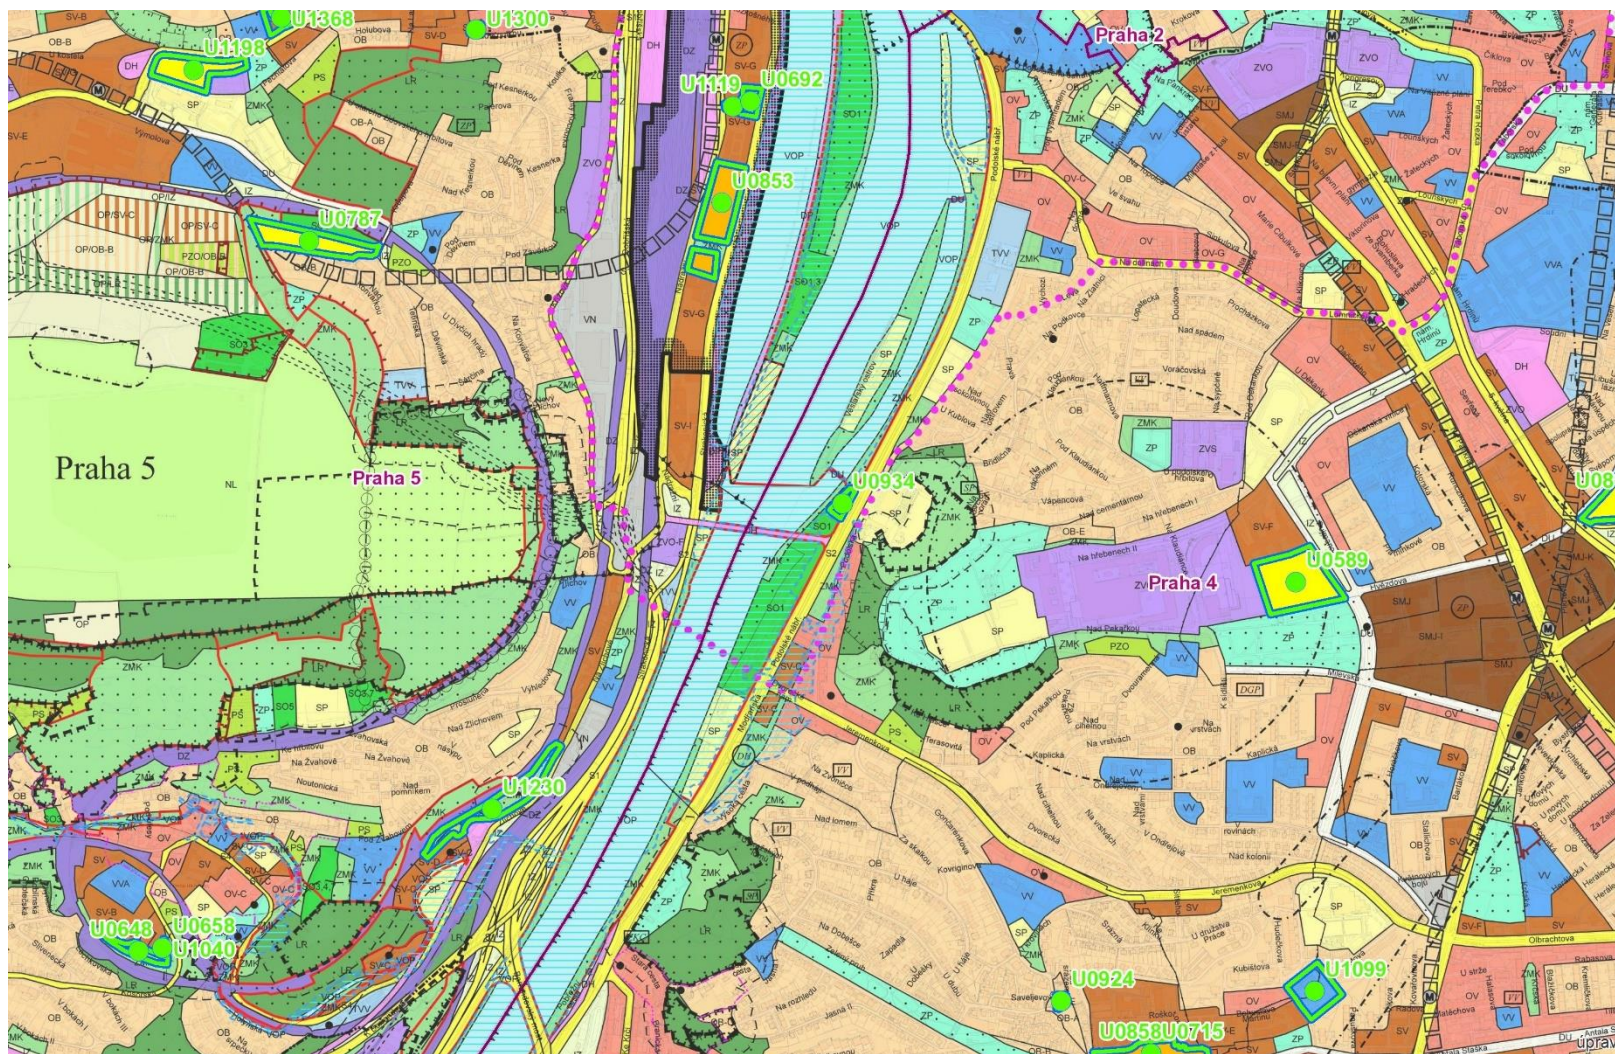

METROPOLITNÍ PLÁN

Metropolitní plán ●

IPR
PRAHA

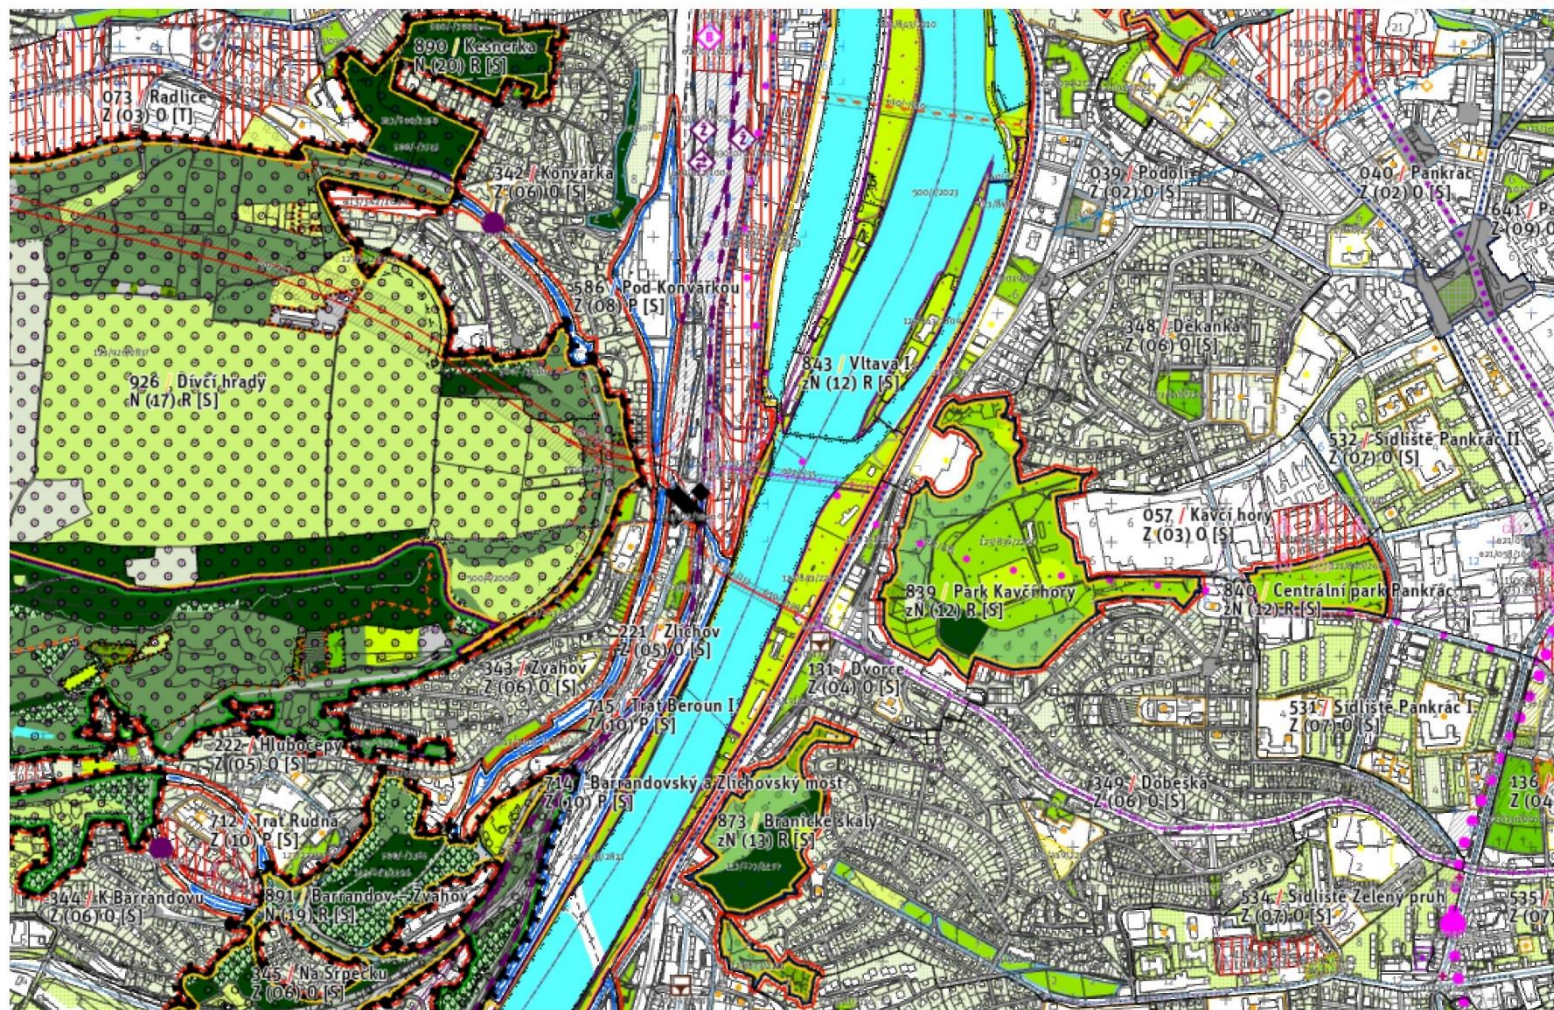


Dvorecký most

LEVÝ BŘEH




Dvorecký most

CELKOVÁ SITUACE

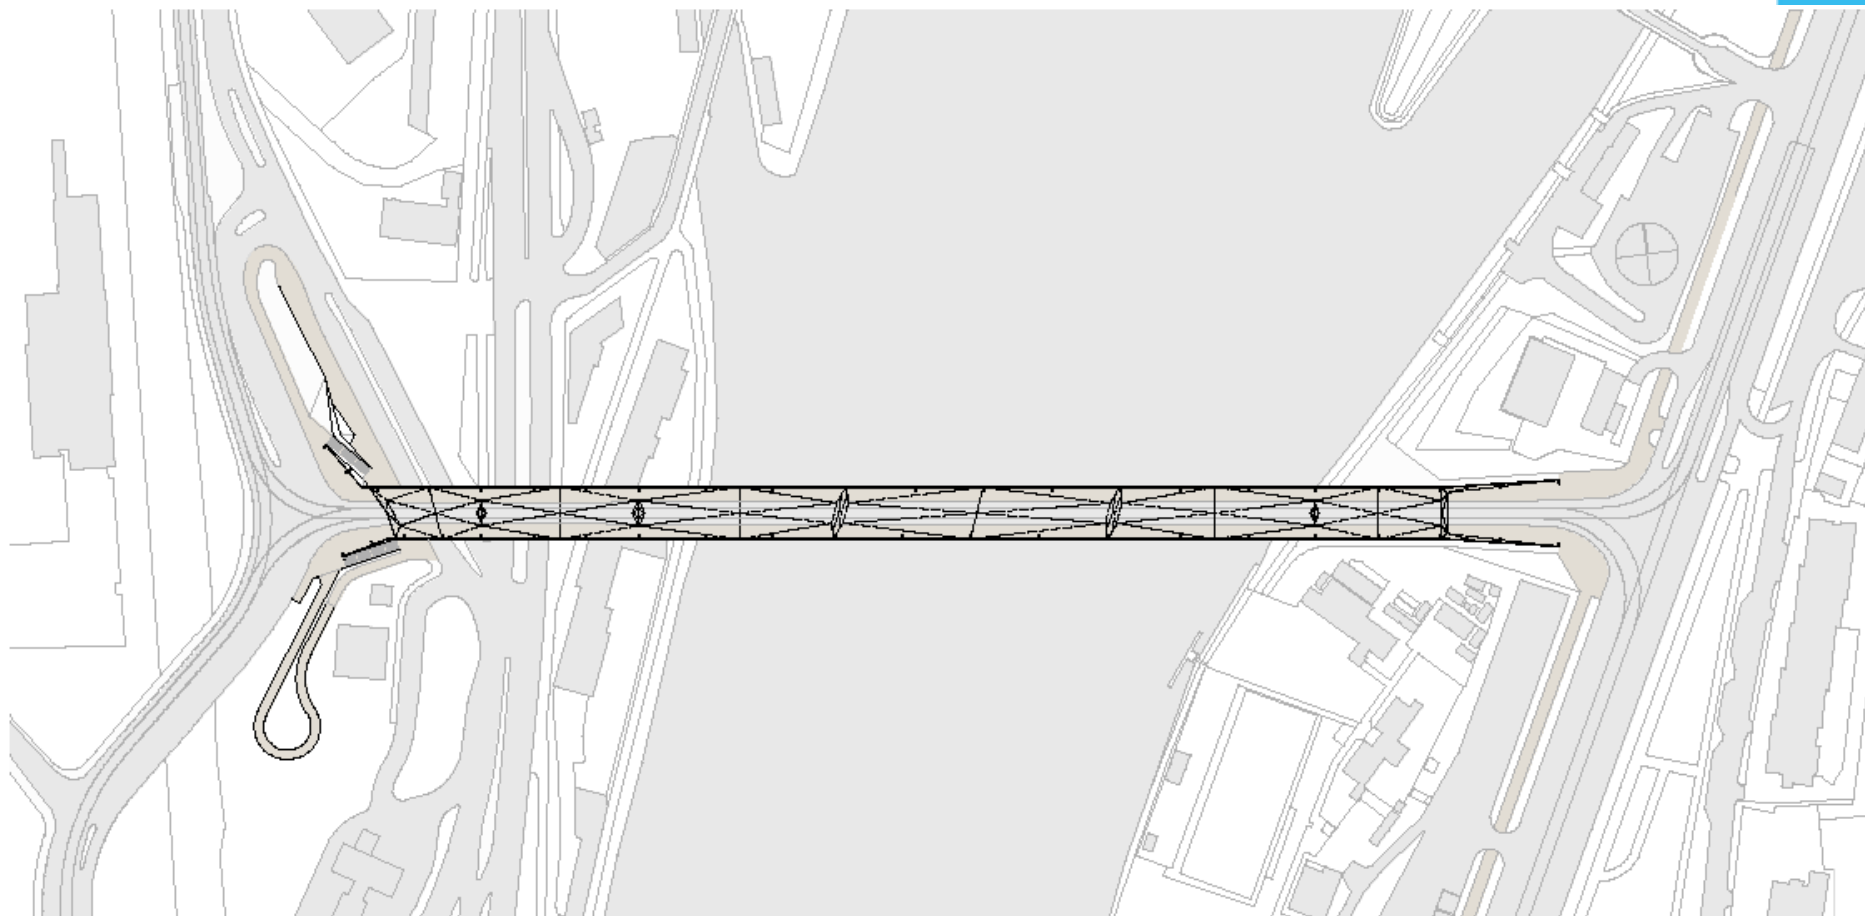





Dvorecký most

POHLED

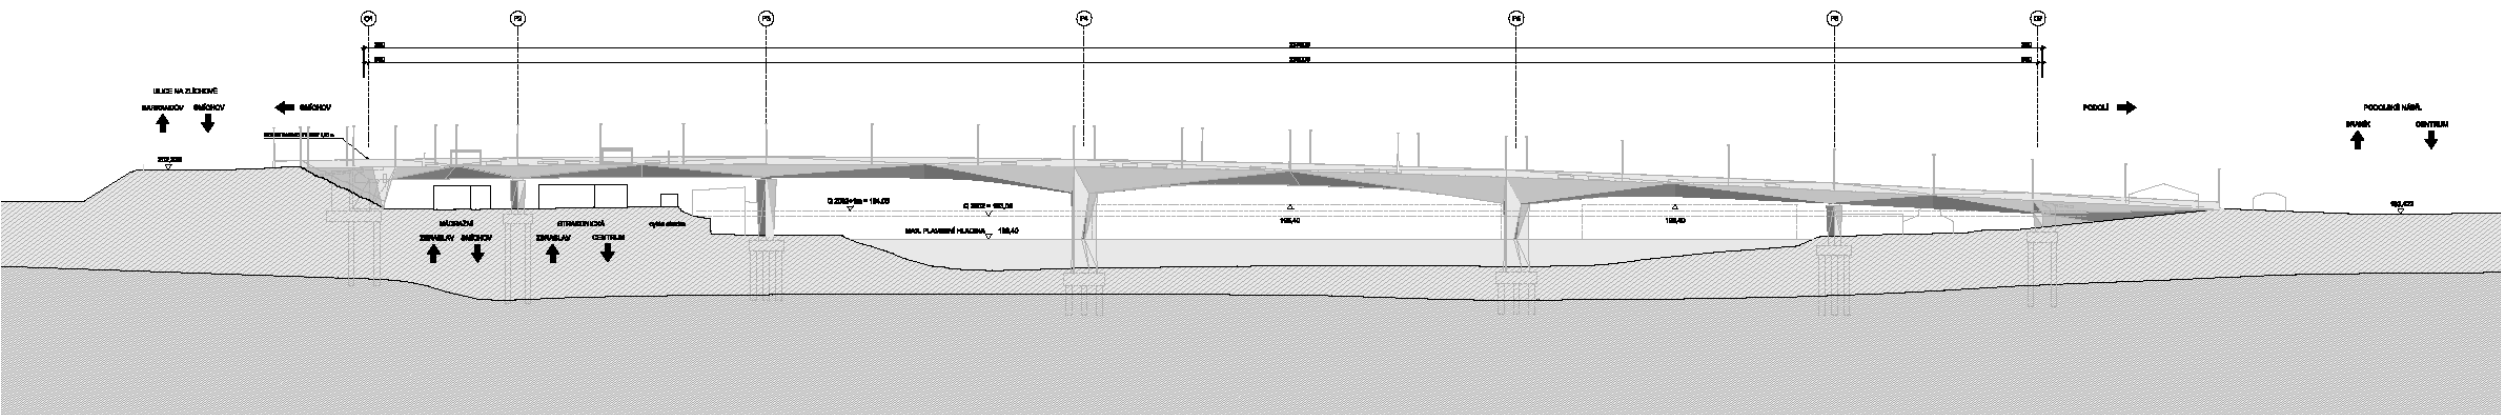

Dvorecký most

TVAR KONSTRUKCE

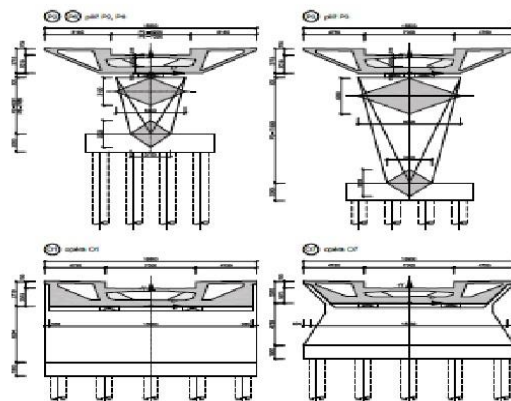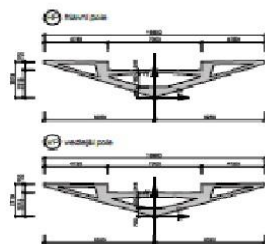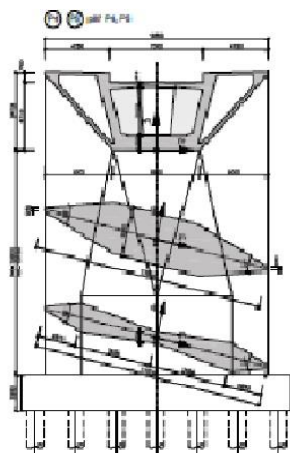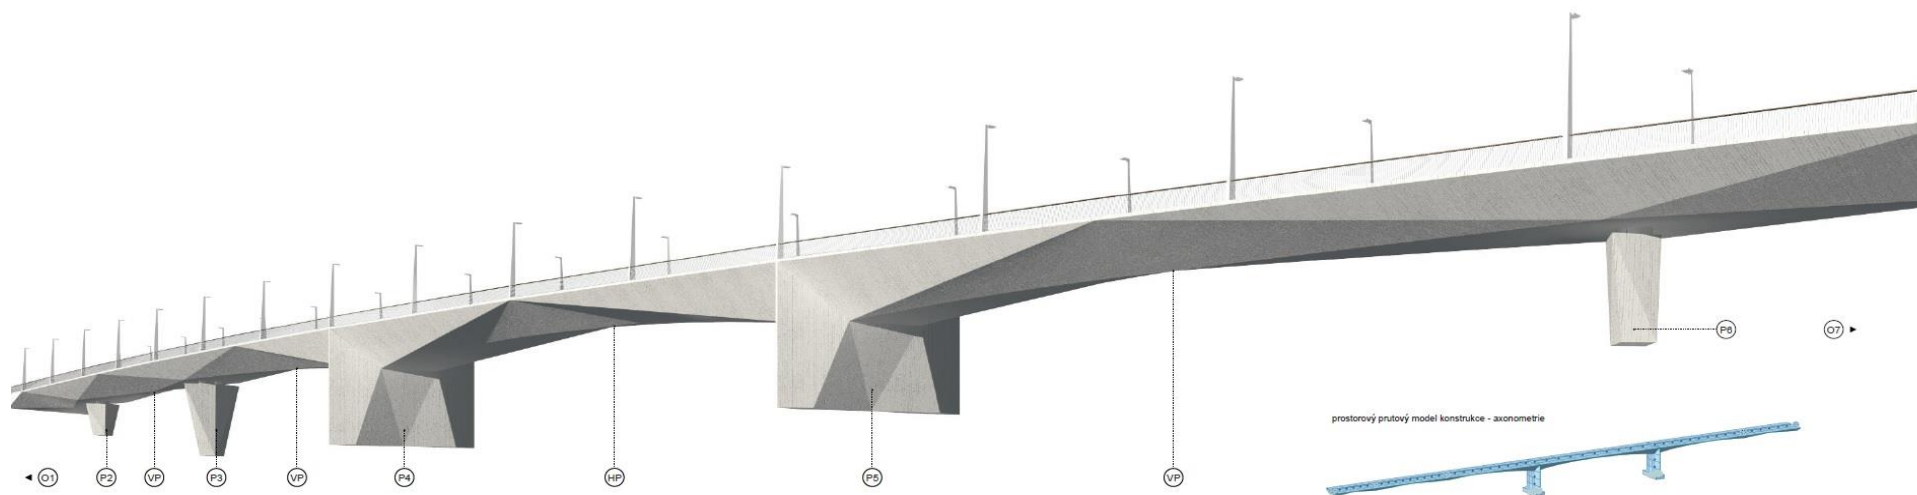

Délka mostu: 361,40 m - 6 polí
Rozpětí polí: 30,0 + 51,5 + 62,5 + 87,0 + 62,5 + 42,5 m
Volná šířka mostu: 16,0 m
Výška mostu: 8,70 m (ul. Strakonická)

Dvorecký most

