


32. ROČNÍK SILNIČNÍ KONFERENCE

10.-11.9. 2025, Výstaviště Brno, pavilon E

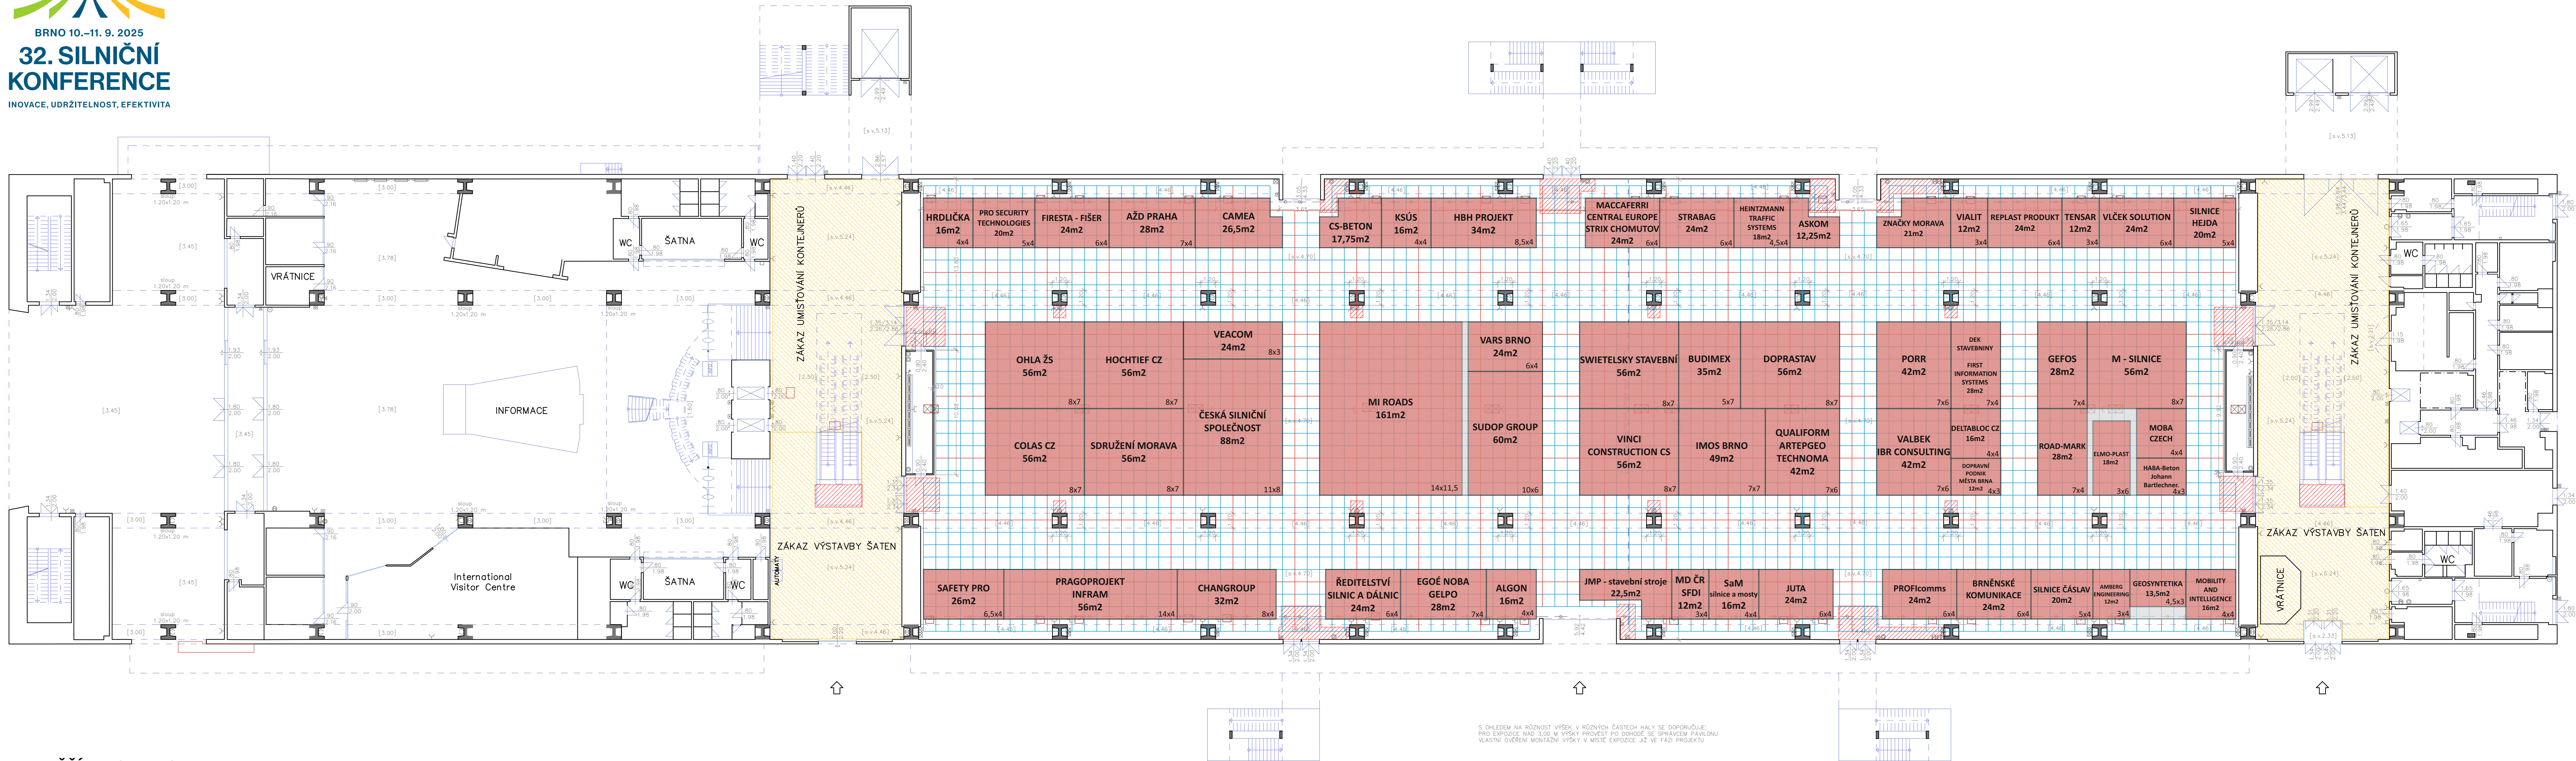

LEGENDA ZNAČEK:	
	ROZVADĚČ SLABOPROUDŮ
	ZASUVKA - 230 V
	ZASUVKA - 380 V
	ZASUVKA - SLABOPROUD
	ŠACHTA ELEKTRO
	ŠACHTA - ELEKTRO, SLABOPROUD
	POKLOP TOPNÉHO KANÁLU
	ŠACHTA - VODA, ODPAD
	ŠACHTA - VODA, ODPAD, STL. VODU
	PŘÍPUKA - VODA, ODPAD
	PŘÍPUKA - VODA, ODPAD, STL. VODU
	HORNÍ ELEKTROIZOLÁNO
	KABELOVÝ KANÁL
	INFRAZÁŘEC
	TEPLOVODNÍ TOPNÉ TĚLESO
	TEPLOVODNÍ SOUSTAVA
	HYDRANT NÁSTĚNNÝ
	HYDRANT (NADZEMNÍ, POZEMNÍ)
	HASÍČÍ PŘÍSTROJ
	SPRÁVC. SIGNALIZACE PO
	VYPÍNAČ
	TELEFONNÍ AUTOMAT
	KONSTRUKCE NAD ÚROVNI RDU
	ZAKÁZANÁ PLOCHA ZÁKAZ ZASTAVBY
	SPECIÁLNÍ PLOCHA PRO VÝHLED
	DVEŘE
	VSTUP
	SCHODIŠTĚ
	SLoup
[s.v. 2.93] [2.08] ROZHRANÍ SVĚTLÉ VÝŠKY A JEJÍ HODNOTA OD PODLAHY PO PODHED	

STAV KE DNE:

PLATNOST:	OD 12.2022	OPRAVA RASTRU:	A. Tomášová
VÝKRES:	A. Tomášová - ONF 05	GEODEZIE BRNO a.s.	Ing. Jitka Písl
ZAMĚŘ:	GEODEZIE BRNO a.s.	PO + ROST:	Ing. Jitka Písl
OBJEKT:	5	PAVILON "E" - přízemí	1:200
KÓD PLOCHY:	270	TYP RASTRU:	ZÁKLADNÍ
		PAVILON "E" - přízemí	1:200
		PAVILON "E" - přízemí	270-1

S OHLEDEM NA RŮZNOST VÝŠEK V RŮZNÝCH ČÁSTECH HALY SE DOPORUČUJE:
PRO EXPOZICE NAD 3,00 M VÝŠKY PROVÉST PO DLOŽCE SE SPRÁVČEM PAVILONU
VLASTNÍ OVĚŘENÍ MONTÁŽNÍ VÝŠKY V MÍSTĚ EXPOZICE JIŽ VE FÁZI PROJEKTU