


PRAHA 20.-21. 10. 2026
33. SILNIČNÍ KONFERENCE
 INOVACE, UDRŽITELNOST, EFEKTIVITA

33. ROČNÍK SILNIČNÍ KONFERENCE

20.-21.10. 2026, KCP Praha

3. PATRO

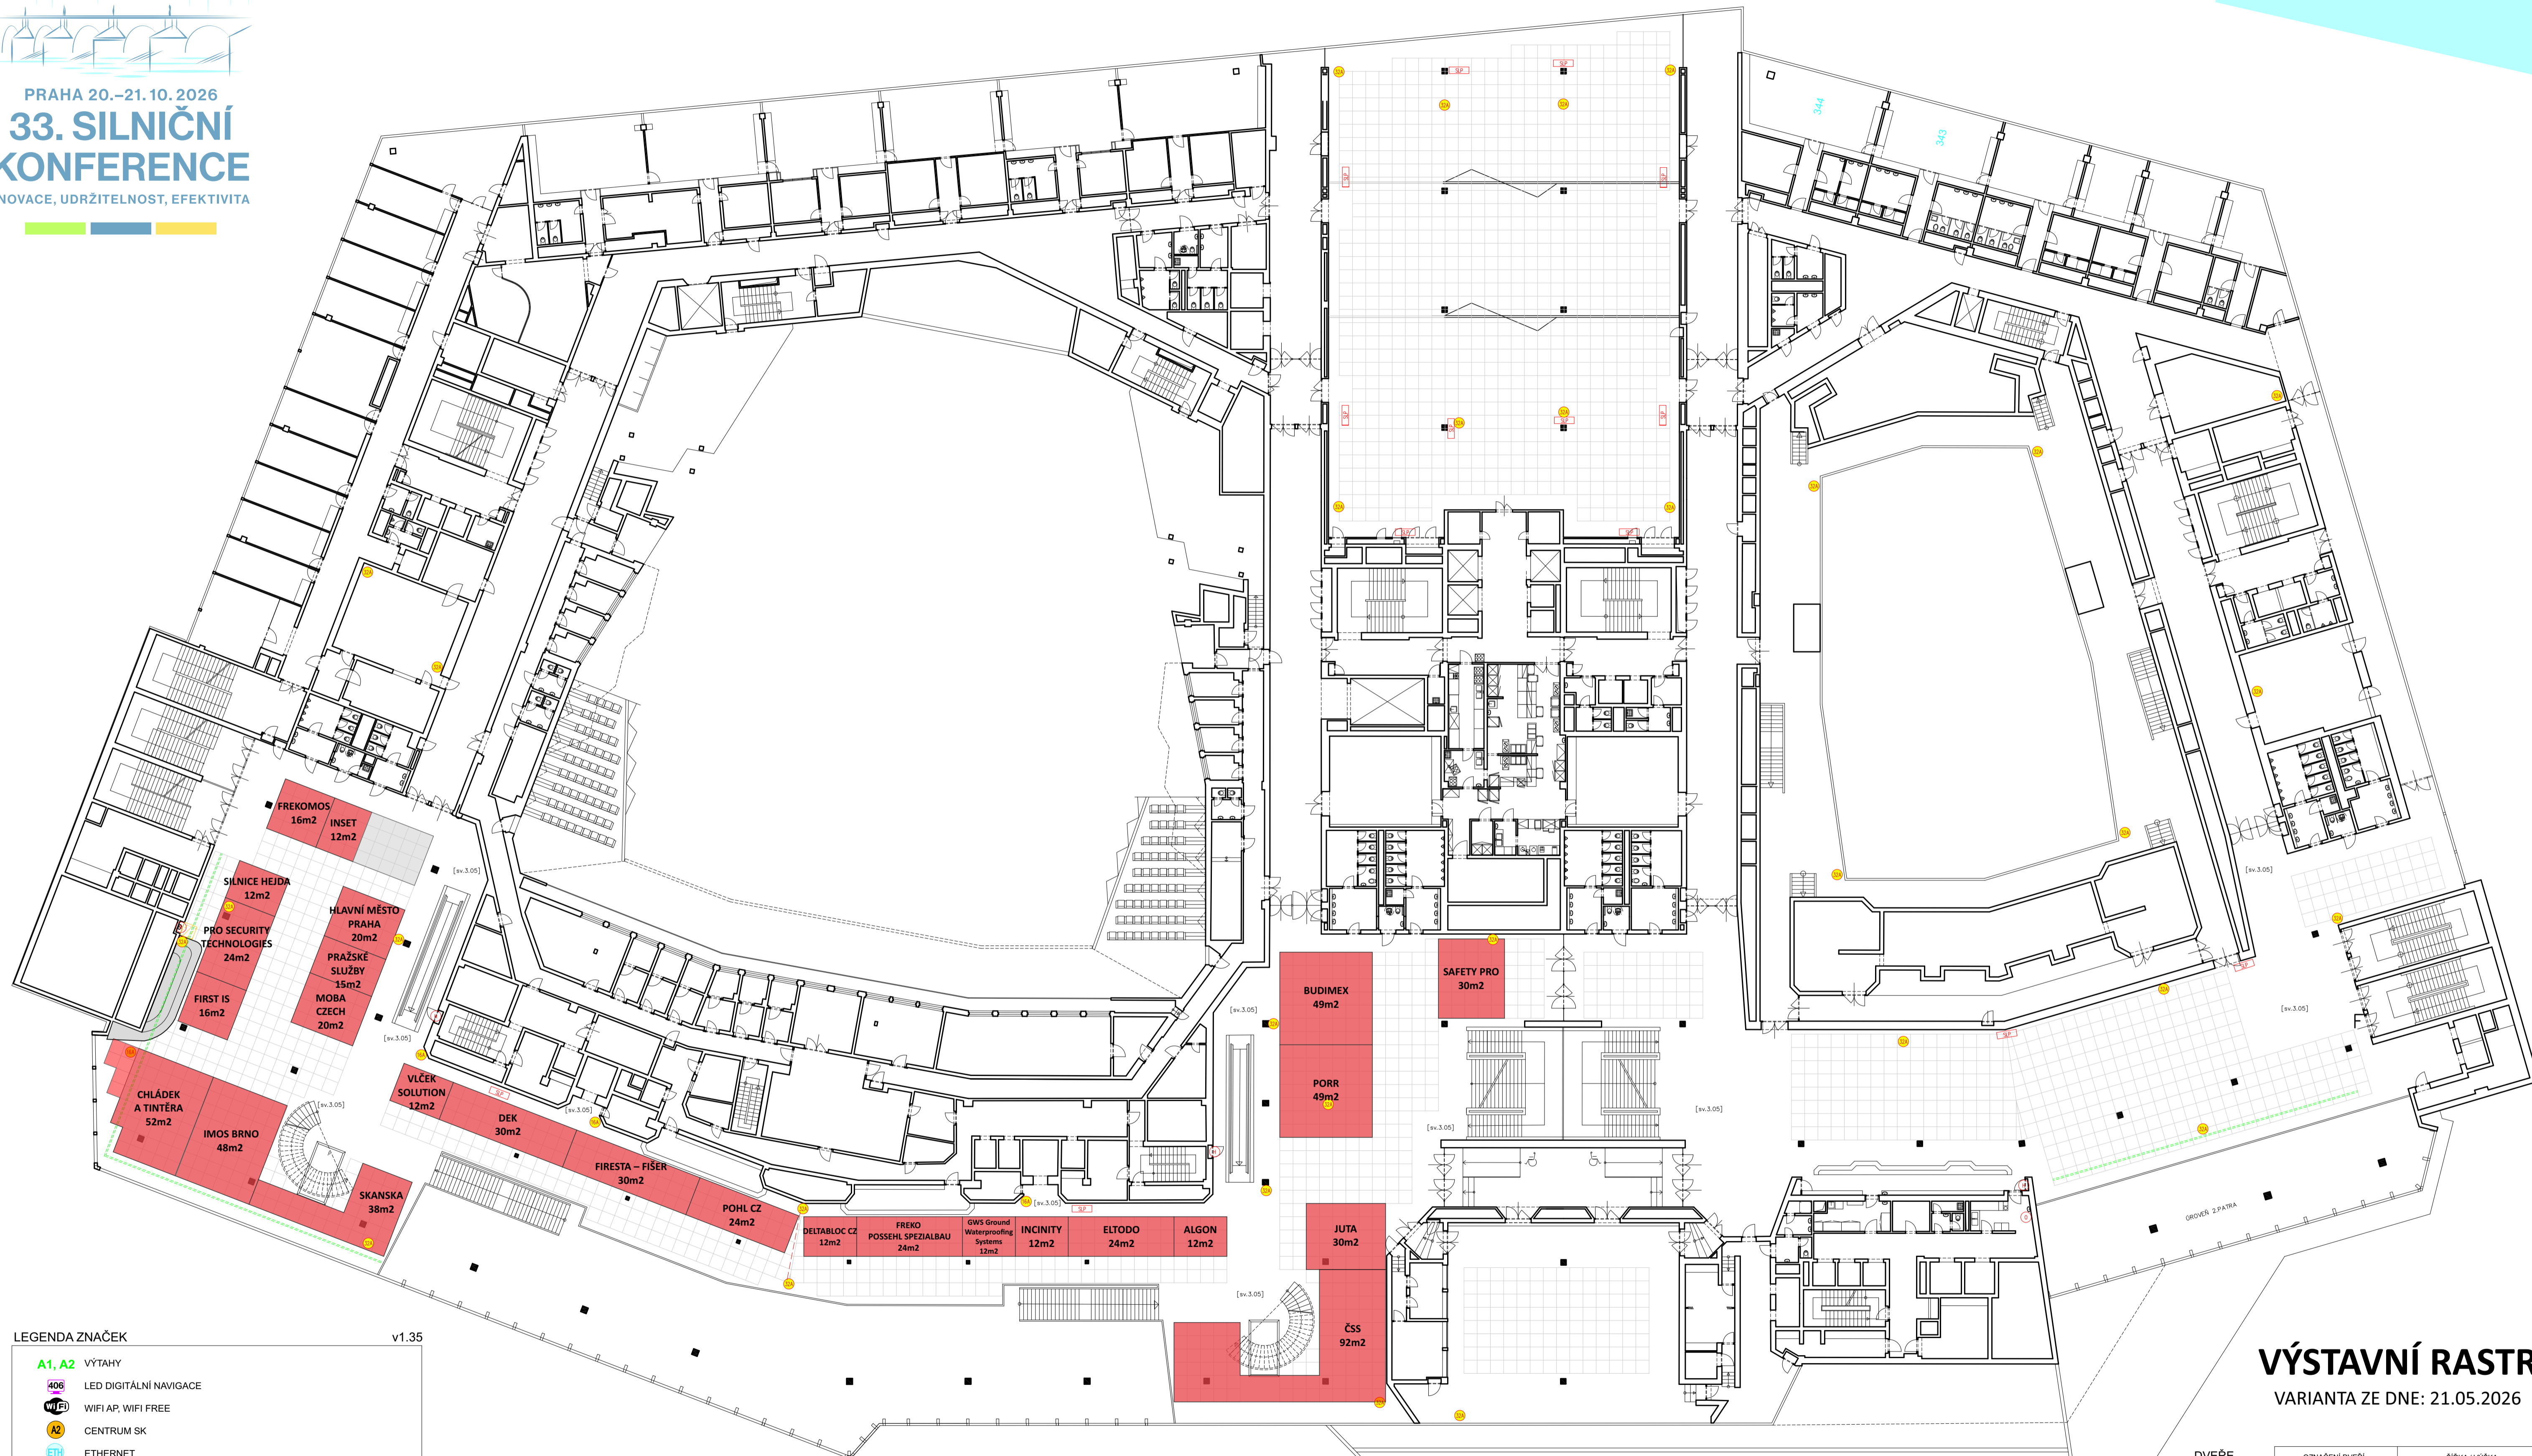

LEGENDA ZNAČEK v1.35

- A1, A2 VÝTAHY
- 406 LED DIGITÁLNÍ NAVIGACE
- WIFI WIFI AP, WIFI FREE
- A2 CENTRUM SK
- ETH ETHERNET
- 32A ELEKTRO NN (3f 40W 32A)
- 16A ELEKTRO NN (3f 40W 16A)
- S.P. SLABOPROUD (PROPUSTNOST 100-300 MHz)
- KANALIZACE, VODA (TLAK 0,7 MPa)
- V VODA - PŘÍPOJNÉ MÍSTO (TLAK 0,7 MPa)
- R VODA + ODPAD - PŘÍPOJNÉ MÍSTO ROLETA (TLAK 0,7 MPa)
- H VODA - PŘÍPOJNÉ MÍSTO HYDRANT (TLAK 0,7 MPa)
- O ODPAD - PŘÍPOJNÉ MÍSTO
- SCH SCHODIŠTĚ
- SLOUP SLOUPY

[sv. 3.60] ROZHRANÍ SVĚTLÉ VÝŠKY A JEJÍ HODNOTA OD PODLAHY PO PODHLED

BLIŽŠÍ INFORMACE
 Ing. Michal Sirovátka
 +420 724 365 943
 m.sirovatka@silnicnispolecnost.cz



VÝSTAVNÍ RASTR
 VARIANTA ZE DNE: 21.05.2026

DVEŘE	OZNAČENÍ DVEŘÍ	ŠÍŘKA / VÝŠKA
„T“ - DŘEVĚNÉ DVEŘE	T1	138 / 207 cm
	T2	160 / 207 cm
	T3	150 / 207 cm
	T4	178 / 208 cm
	T5	123 / 208 cm
	T6	135 / 208 cm
„R“ - PROSKLENÉ DVEŘE	R1	199 / 208 cm
	R2	156 / 208 cm
	R3	178 / 208 cm
	R4	190 / 203 cm
	R5	130 / 208 cm
	R6	130 / 208 cm