


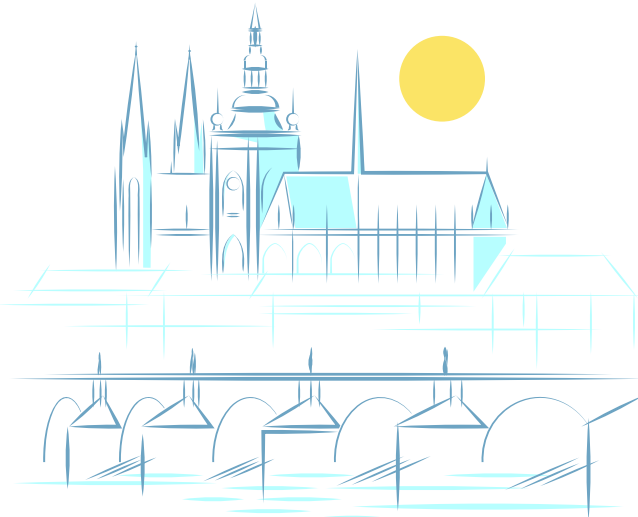


PRAHA 20.-21.10.2026
33. SILNIČNÍ KONFERENCE
INOVACE, UDRŽITELNOST, EFEKTIVITA

33. ROČNÍK SILNIČNÍ KONFERENCE

20.-21.10. 2026, KCP Praha

2. PATRO

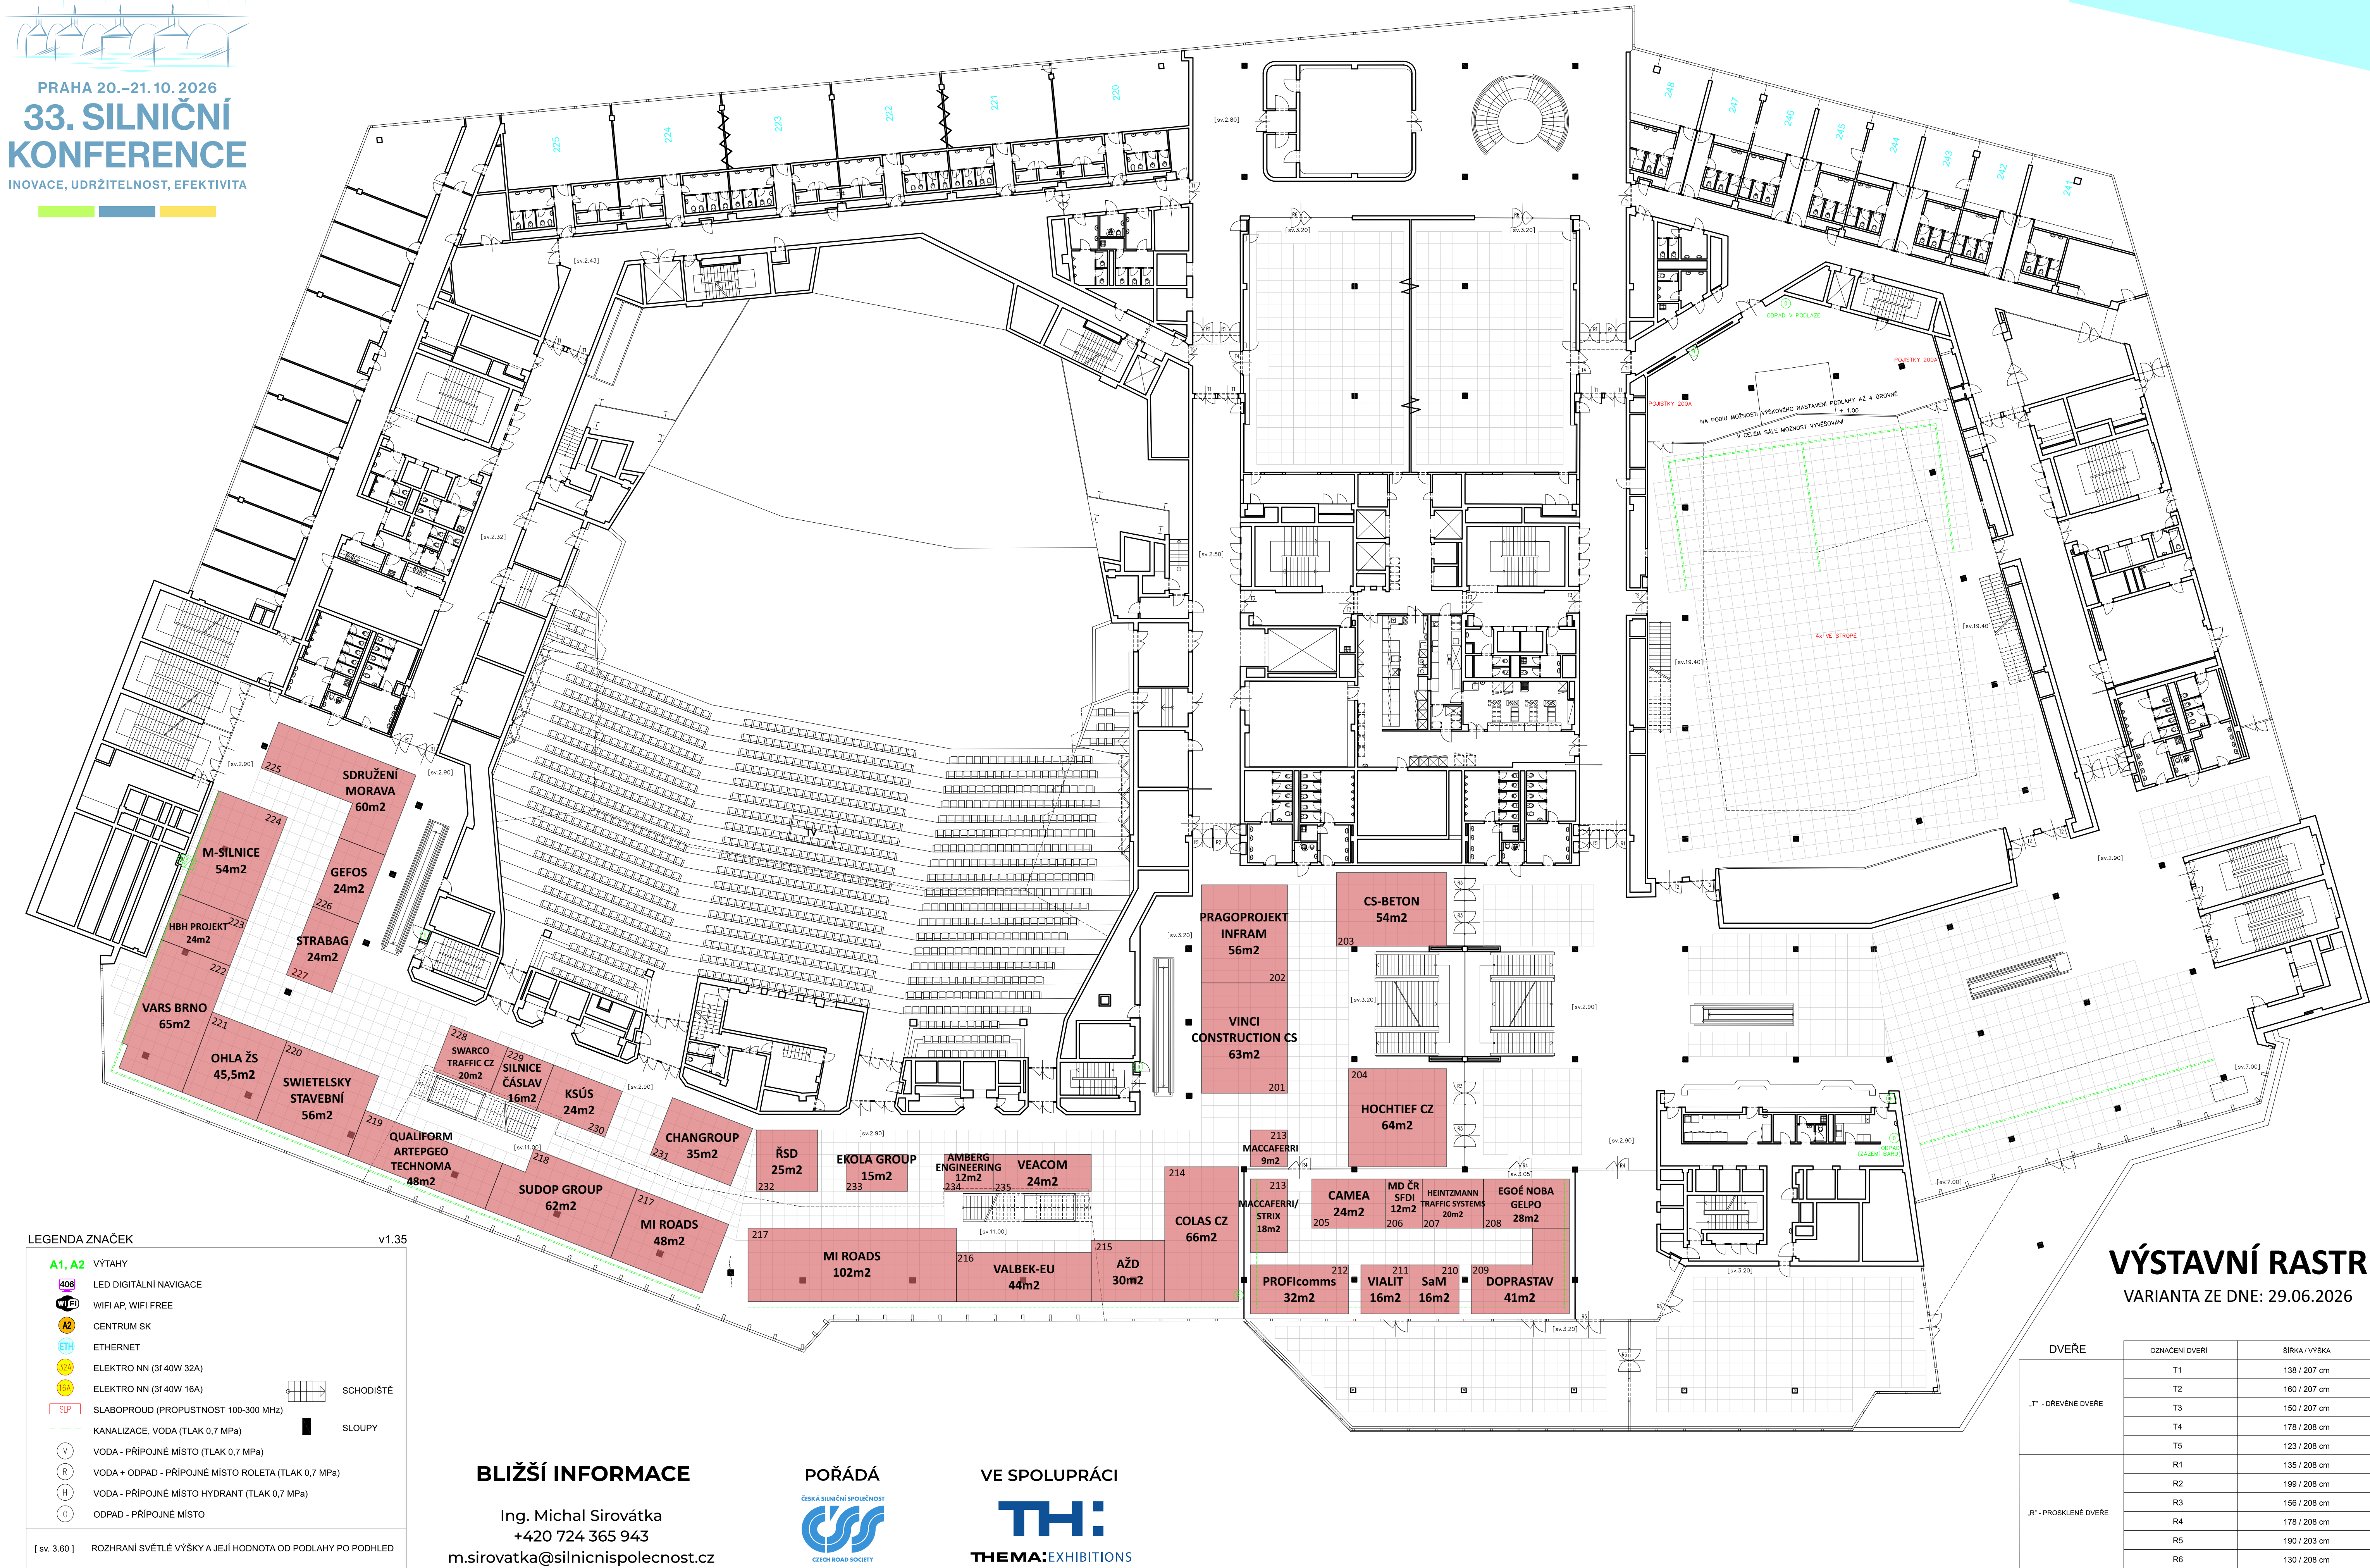

BLIŽŠÍ INFORMACE

Ing. Michal Sirovátka
+420 724 365 943
m.sirovatka@silnicnispolecnost.cz



VE SPOLUPRÁCI



VÝSTAVNÍ RASTR

VARIANTA ZE DNE: 29.06.2026

DVEŘE

	OZNAČENÍ DVEŘÍ	ŠÍŘKA / VÝŠKA
„T“ - DŘEVĚNÉ DVEŘE	T1	138 / 207 cm
	T2	160 / 207 cm
	T3	150 / 207 cm
	T4	178 / 208 cm
„R“ - PROSKLENÉ DVEŘE	T5	123 / 208 cm
	R1	135 / 208 cm
	R2	199 / 208 cm
	R3	156 / 208 cm
	R4	178 / 208 cm
	R5	190 / 203 cm
	R6	130 / 208 cm